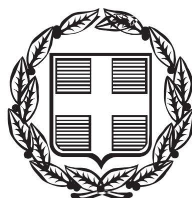


ΕΦΗΜΕΡΙΣ ΤΗΣ ΚΥΒΕΡΝΗΣΕΩΣ

ΤΗΣ ΕΛΛΗΝΙΚΗΣ ΔΗΜΟΚΡΑΤΙΑΣ

ΤΕΥΧΟΣ ΑΝΑΓΚΑΣΤΙΚΩΝ ΑΠΑΛΛΟΤΡΙΩΣΕΩΝ ΚΑΙ ΠΟΛΕΟΔΟΜΙΚΩΝ ΘΕΜΑΤΩΝ **Αρ. Φύλλου 459**

17 Δεκεμβρίου 2013

ΑΠΟΦΑΣΕΙΣ

Αριθμ. 62577

Καθορισμός πολεοδομικών και κτιριοδομικών όρων, κατά παρέκκλιση από κάθε κείμενη διάταξη, για το έργο «Αναδιαρρύθμιση των χώρων του κτιρίου των παλαιών καπναποθηκών ΚΕΡΑΝΗΣ, επί της οδού Θηβών, στο δήμο Αγ. Ι. Ρέντη, για την κάλυψη των αναγκών στέγασης Δικαστικών Υπηρεσιών Πειραιά και λοιπών Δημόσιων Υπηρεσιών».

**ΟΙ ΥΠΟΥΡΓΟΙ
ΠΕΡΙΒΑΛΛΟΝΤΟΣ, ΕΝΕΡΓΕΙΑΣ
ΚΑΙ ΚΛΙΜΑΤΙΚΗΣ ΑΛΛΑΓΗΣ -
ΔΙΚΑΙΟΣΥΝΗΣ, ΔΙΑΦΑΝΕΙΑΣ
ΚΑΙ ΑΝΘΡΩΠΙΝΩΝ ΔΙΚΑΙΩΜΑΤΩΝ**

Έχοντας υπόψη:

1. Τις διατάξεις του Π.Δ/τος 63/21.22/4/2005 «Κωδικοποίηση της νομοθεσίας για την Κυβέρνηση και τα Κυβερνητικά όργανα» (Α΄ 98).

2. Την 2876/2009 απόφαση του Πρωθυπουργού «Αλλαγή τίτλου Υπουργείων» (Β΄ 2234).

3. Τα άρθρα 1, παρ. 2 και 6 του Π.Δ/τος 189/2009 «Καθορισμός και ανακατανομή αρμοδιοτήτων των Υπουργείων» (Α΄ 221), όπως τροποποιήθηκαν με τις διατάξεις του άρθρου 2 του Π.Δ/τος 24/2010 «Ανακαθορισμός των αρμοδιοτήτων των Υπουργείων και τροποποιήσεις του Π.Δ/τος 189/2009» (Α΄ 56).

4. Το Π.Δ. 86/2012 «Διορισμός Υπουργών, Αναπληρωτών Υπουργών και Υφυπουργών» (Α΄ 141).

5. Την 46/2012 απόφαση του Πρωθυπουργού «Καθορισμός αρμοδιοτήτων του Αναπληρωτή Υπουργού ΠΕΚΑ Σταύρου Καλαφάτη» (Β΄ 2101), όπως τροποποιήθηκε με την υπ' αριθμ. Υ331/2013 (Β΄ 1717) όμοια απόφαση.

6. Το Π.Δ. 119/2013 «Διορισμός Αντιπροέδρου της Κυβέρνησης, Υπουργών, Αναπληρωτών Υπουργών και Υφυπουργών» (Α΄ 153), περί διορισμού του Χαράλαμπου Αθανασίου ως Υπουργού Δικαιοσύνης, Διαφάνειας και Ανθρωπίνων Δικαιωμάτων.

7. Τις διατάξεις του Ν. 4067/2012 (ΦΕΚ Α΄ 79) «Νέος Οικοδομικός Κανονισμός», όπως τροποποιήθηκε και ισχύει.

8. Τις διατάξεις του Ν. 4030/2011 «Νέος τρόπος έκδοσης αδειών δόμησης, ελέγχου κατασκευών και λοιπές διατάξεις» (Α΄ 249), όπως τροποποιήθηκε και ισχύει.

9. Την υπ' αριθμ. 3046/304/3-2-89 (ΦΕΚ Δ΄ 59) απόφαση Υπουργού ΠΕΧΩΔΕ «Κτιριοδομικός Κανονισμός», όπως τροποποιήθηκε και ισχύει.

10. Τη διάταξη της παρ. 7στ του άρθρου 5 του Ν. 2408/1996 (ΦΕΚ Α΄ 104), σύμφωνα με την οποία οι υπουργοί Περιβάλλοντος, Χωροταξίας και Δημοσίων Έργων και Δικαιοσύνης, ύστερα από πρόταση της εταιρείας ΘΕΜΙΣ ΚΑΤΑΣΚΕΥΑΣΤΙΚΗ Α.Ε., με απόφασή τους, που δημοσιεύεται στην Εφημερίδα της Κυβερνήσεως και επέχει και θέση οικοδομικής αδείας, καθορίζουν τους πολεοδομικούς και κτιριοδομικούς όρους κατά παρέκκλιση από κάθε κείμενη διάταξη.

11. Την υπ' αριθμ. 80635/24-9-2013 (ΦΕΚ 2491 Β΄) ανάθεση του Υπουργού Δικαιοσύνης του έργου στην εταιρεία ΘΕΜΙΣ ΚΑΤΑΣΚΕΥΑΣΤΙΚΗ Α.Ε..

12. Την 73509/8-11-2013 επιστολή της εταιρείας ΘΕΜΙΣ ΚΑΤΑΣΚΕΥΑΣΤΙΚΗ Α.Ε. προς τον Αναπληρωτή Υπουργό Περιβάλλοντος, Ενέργειας και Κλιματικής Αλλαγής με συνημμένο φάκελο μελέτης και τεχνική έκθεση.

13. Το υπ' αριθμ. 2899/11-11-2013 έγγραφο του Γραφείου Αναπληρωτή Υπουργού ΠΕΚΑ.

14. Την υπ' αριθμ. 186/6-9-2011 απόφαση του Υπουργικού Συμβουλίου καθώς και το υπ' αριθμ. 2893/3-7-2013 πιστοποιητικό του Κτηματολογικού Γραφείου Νίκαιας.

15. Την υπ' αριθμ. 8001/5-9-2013 απόφασης της Εταιρείας Ακινήτων Δημοσίου για παραχώρηση της χρήσης του δημοσίου ακινήτου ΑΒΚ 11111 του Υπουργείου Δικαιοσύνης, Διαφάνειας και Ανθρωπίνων Δικαιωμάτων.

16. Το από 20-9-2013 πρωτόκολλο παράδοσης - παραλαβής, με το οποίο άρχεται η παραχώρηση του ακίνητο στο Υπουργείο Δικαιοσύνης, Διαφάνειας και Ανθρωπίνων Δικαιωμάτων.

17. Την υπ' αριθμ. 550/1998 άδεια δόμησης «Μετατροπή του κτηρίου της καπνοβιομηχανίας ΚΕΡΑΝΗΣ Α.Ε. σε κτήριο γραφείων του ΥΠΕΧΩΔΕ» καθώς και όλες τις αναθεωρήσεις της.

18. Το υπ' αριθμ. 2160/4-12-2013 έγγραφο της ΥΔΟΜ του Δήμου Νίκαιας - Άγιου Ιωάννη Ρέντη περί θεώρησης των όρων δόμησης με συνημμένο τοπογραφικό διάγραμμα.

19. Την υπ' αριθμ. 29819/7459/74/84 εγκύκλιο του ΥΠΕΧΩΔΕ, αποφασίζουμε:

1. Καθορίζονται κατά παρέκκλιση από κάθε κείμενη διάταξη οι παρακάτω πολεοδομικοί και κτιριοδομικοί όροι, για την αναδιαρρύθμιση των χώρων του κτιρίου Των παλαιών καπναποθηκών ΚΕΡΑΝΗΣ, επί της οδού

Λεωφόρου Θηβών 196-198, στο δήμο Αγ. Ι. Ρέντη, για την κάλυψη των αναγκών στέγασης Δικαστικών Υπηρεσιών Πειραιά και λοιπών Δημόσιων Υπηρεσιών σε οικόπεδο εντός σχεδίου εμβαδού Ε = 15.766,59 $μ^2$, όπως φαίνεται με τα στοιχεία (Α, Β, Γ, Δ, Ε, Ζ, Η) του τοπογραφικού διαγράμματος σε κλίμακα 1:500, που συνοδεύει την παρούσα απόφαση:

α) Επιτρέπεται η εκτέλεση εργασιών εσωτερικών διαρρυθμίσεων σε όλους τους ορόφους του κτιρίου, χωρίς αύξηση της κάλυψης, του συντελεστή δόμησης και του όγκου, διασκευών των Η/Μ εγκαταστάσεων καθώς και η αλλαγή χρήσης σε χώρους ακροατηρίων στο Ισόγειο, Α΄, Γ΄ και Δ΄ όροφο του κτιρίου, σύμφωνα με την τεχνική έκθεση της ΘΕΜΙΣ ΚΑΤΑΣΚΕΥΑΣΤΙΚΗ Α.Ε.

β) Προσθήκη τριών μεταλλικών κλιμάκων διαφυγής από Α΄ όροφο σε Ισόγειο

γ) Ελάχιστο ελεύθερο ύψος χώρων κύριας χρήσης βάσει του Ν. 1577/1985, ήτοι 2,40 μ.

δ) Θέσεις στάθμευσης: 633 θέσεις

ε) Χρήση ικριωμάτων για τις ανωτέρω εργασίες

2. Την ευθύνη της τήρησης των ειδικών και γενικών πολεοδομικών κανονισμών κατά την σύνταξη των σχετικών μελετών και κατά την κατασκευή των ανωτέρω έργων, ως και την εξασφάλιση τυχόν επί μέρους απαιτουμένων εγκρίσεων κατά τις κείμενες διατάξεις έχει η ΘΕΜΙΣ ΚΑΤΑΣΚΕΥΑΣΤΙΚΗ Α.Ε. σύμφωνα με τις διατάξεις του Ν. 2408/1996 όπως ισχύει καθώς και του Ν. 2229/1994.

3. Βάσει της εγκυκλίου 29819/7459/74/84 του ΥΠΕΧΩΔΕ, τα δικαιολογητικά και οι μελέτες που υπολείπονται, όπως προβλέπονται στο άρθρο 3 του Ν. 4030/2011 (Α΄ 249), θα πρέπει να προσκομιστούν στην αρμόδια Δ/νση Οικοδομικών και Κτιριοδομικών Κανονισμών του ΥΠΕΚΑ εντός εξαμήνου προκειμένου να συμπληρωθεί ο σχετικός φάκελος άδειας δόμησης.

4. Επίσης εντός εξαμήνου, θα πρέπει να προσκομιστεί η σύμφωνη γνώμη της ΕΤΑΔ για τη στέγαση και των υπολοίπων υπηρεσιών πέραν των Δικαστικών Υπηρεσιών Πειραιά καθώς και η απόφαση περί αποδοχής των όρων της παραχώρησης.

5. Η παρούσα επέχει θέση άδειας δόμησης και η ισχύς της αρχίζει από τη δημοσίευσή της στην Εφημερίδα της Κυβερνήσεως.

Η απόφαση αυτή να δημοσιευθεί στην Εφημερίδα της Κυβερνήσεως.

Αθήνα, 12 Δεκεμβρίου 2013

ΟΙ ΥΠΟΥΡΓΟΙ

ΑΝΑΠΛΗΡΩΤΗΣ ΥΠΟΥΡΓΟΣ ΠΕΡΙΒΑΛΛΟΝΤΟΣ, ΕΝΕΡΓΕΙΑΣ ΚΑΙ ΚΛΙΜΑΤΙΚΗΣ ΑΛΛΑΓΗΣ	ΔΙΚΑΙΟΣΥΝΗΣ, ΔΙΑΦΑΝΕΙΑΣ ΚΑΙ ΑΝΘΡΩΠΙΝΩΝ ΔΙΚΑΙΩΜΑΤΩΝ
ΣΤΑΥΡΟΣ ΚΑΛΑΦΑΤΗΣ	**ΧΑΡΑΛΑΜΠΟΣ ΑΘΑΝΑΣΙΟΥ**



ΕΘΝΙΚΟ ΤΥΠΟΓΡΑΦΕΙΟ

Για τεχνικούς λόγους στο σχεδιάγραμμα, έγινε σμίκρυνση, κατά ποσοστό 33%


ΓΙΑ ΤΗ ΣΥΝΤΑΞΗ ΤΟΥ ΤΟΠΟΓΡΑΦΙΚΟΥ ΔΙΑΓΡΑΜΜΑΤΟΣ ΧΡΗΣΙΜΟΠΟΙΗΘΗΚΕ ΤΟ ΚΡΑΤΙΚΟ ΣΥΣΤΗΜΑ ΣΥΝΤΕΤΑΓΜΕΝΩΝ ΕΓΣΑ '87.
Η ΕΞΑΡΤΗΣΗ ΠΡΑΓΜΑΤΟΠΟΙΗΘΗΚΕ ΜΕ ΧΡΗΣΗ ΤΟΥ ΕΛΛΗΝΙΚΟΥ ΣΥΣΤΗΜΑΤΟΣ ΕΝΤΟΠΙΣΜΟΥ HEPOS.
Υπόμνημα συμβολισμού:
Ρυμοτομική γραμμή
Οικοδομική γραμμή
Όριο ιδιοκτησίας
Μανδρότοιχος
Συρματόπλεγμα
Κάγκελο
(0.00)
Υψόμετρα κορυφών ιδιοκτησίας
Περίγραμμα κτιρίου
Περιοχή Μ19/2006 μεμονωμένης πράξης εφαρμογής
Κυρωτική απόφαση Νομάρχη Πειραιά Π 8899/9/Β1207/10-6-2008
Ο.Τ 113
ΚΟΙΝΟΧΡΗΣΤΟ ΠΡΑΣΙΝΟ
ΟΔΟΣ ΣΑΡΑΝΤΑΠΟΡΟΥ
ΟΔΟΣ ΚΝΩΣΟΥ
1/Π
3/Π
1/Λ
1Ε
2Π
1Π
3
ΚΟΙΝΟΧΡΗΣΤΟ ΠΡΑΣΙΝΟ
Ο.Τ 123
Ο.Τ 112
Γ (11.51)
Ο.Τ 112Α
1/Ε
ΚΟΙΝΟΧΡΗΣΤΟ ΠΡΑΣΙΝΟ
Περιοχή Μ6/1993 μεμονωμένης πράξης εφαρμογής
Κυρωτική απόφαση Νομάρχη Πειραιά 26931/563/24-11-1993
3/Π
Δ (10.50)
ΠΑΙΔΙΚΗ ΧΑΡΑ
ΟΔΟΣ ΜΑΡΚΟΥ ΜΠΟΤΣΑΡΗ
ΕΓΚΕΚΡΙΜΕΝΗ ΟΔΟΣ Πλάτους 10,00μ
Ε (10.52)
ΚΟΙΝΟΧΡΗΣΤΟ ΠΡΑΣΙΝΟ
Ο.Τ 111Α
ΚΟΙΝΟΧΡΗΣΤΟ ΠΡΑΣΙΝΟ
ΠΑΡΚΟ ΚΥΚΛΟΦΟΡΙΑΚΗΣ ΔΙΑΠΑΙΔΑΓΩΓΗΣΗΣ
5/Π
ΟΙΚΙΣΜΟΣ ΑΡΜΕΝΙΚΩΝ ΠΟΛΥΚΑΤΟΙΚΙΩΝ

Α. ΟΡΟΙ ΔΟΜΗΣΗΣ

α. ΑΡΤΙΟΤΗΤΑ

Δ/γματα Ρυμοτομίας

Π.Δ. / 11-2-91 ΦΕΚ 74/Δ/14-2-91 όπως τροποποιήθηκε με
Π.Δ. 20-9-95 ΦΕΚ. 1049Δ'/30-10-95
Π.Δ. 21-6-96 ΦΕΚ. 742Δ'/11-7-1996
Π.Δ. 5-4-2000 ΦΕΚ. 208Δ'/7-7-2000
Π.Δ. 11-4-2002 ΦΕΚ. 363Δ'/8-5-2002

Ελάχιστο Πρόσωπο 25μ
Ελάχιστο Εμβαδόν 2.000μ²

ΚΑΛΥΨΗ Κ = 40% - 50%
ΔΟΜΗΣΗ Σ.Δ. 0,80

ΜΕΓΙΣΤΟ ΥΨΟΣ
ΑΠΟΣΤΑΣΗ ΑΠΟ ΟΡΙΑ
ΣΥΝΤΕΛΕΣΤΗΣ ΟΓΚΟΥ
} ως Ν.Ο.Κ.

ΦΥΤΕΥΣΗ (ΦΕΚ 1049Δ/30-10-1995 , Π.Δ. 20-9-9-1995)

ΠΡΑΣΙΕΣ ΟΠΩΣ ΕΓΚΕΚΡΙΜΕΝΟ ΡΥΜΟΤΟΜΙΚΟ

ΑΠΑΓΟΡΕΥΟΝΤΑΙ PILOTI

ΑΡΧΑΙΟΛΟΓΙΑ : ΚΣΤ΄ ΕΦΟΡΕΙΑ ΚΛΑΣΙΚΩΝ & ΠΡΟΙΣΤΟΡΙΚΩΝ ΑΡΧΑΙΟΤΗΤΩΝ

ΧΡΗΣΕΙΣ ΓΗΣ (Π.Δ. 20/9/95 ΦΕΚ 1049Δ'/1995)

ΤΟΜΕΑΣ Β (σύμφωνα με το αρ.3,παρ.3)

Επιτρέπονται οι χρήσεις :

-Διοίκηση
-Εμπορικά καταστήματα
-Γραφεία, τράπεζες, ασφάλειες, κοινωφελείς οργανισμοί
-Εστιατόρια, αναψυκτήρια
-Χώροι συνάθροισης κοινού
-Κέντρα διασκέδασης, αναψυχής
-Εγκαταστάσεις εμπορικών εκθέσεων
-Πρατήρια βενζίνης
-Πρατήρια υγραερίου
-Κτίρια στάθμευσης
-Κτίρια κοινωνικής πρόνοιας

ΘΕΣΕΙΣ ΣΤΑΘΜΕΥΣΗΣ (Π.Δ. 11-2-91 ΦΕΚ 74/Δ/14-2-1991)

ΕΜΒΑΔΟΝ ΟΙΚΟΠΕΔΟΥ
(σύμφωνα με την μεμονωμένη πράξη εφαρμογής Μ11/1996 και την έγκριση της με την υπ'αριθμ. 13819/705/10-10-96 απόφαση Νομάρχη Πειραιά)

1. ΑΡΧΙΚΟ ΕΜΒΑΔΟΝ ΟΙΚΟΠΕΔΟΥ 23.224,91μ²

2. ΡΥΜΟΤΟΜΟΥΜΕΝΟ ΚΟΙΝΟΧΡΗΣΤΟ 7.458,32μ²

3. ΤΕΛΙΚΟ ΕΜΒΑΔΟΝ ΟΙΚΟΠΕΔΟΥ 15.766,59μ²
(ΑΒΓΔΕΖΗΑ)

ΠΙΝΑΚΑΣ ΣΥΝΤΕΤΑΓΜΕΝΩΝ Ο.Τ.
ΕΓΣΑ 87

ΚΟΡΥΦΕΣ	Χ	Υ	ΠΛΕΥΡΕΣ
Α	470131.852	4201944.962	91.05
Β	470197.376	4202008.181	78.97
1	470254.214	4202063.008	39.76
2	470275.957	4202096.291	188.46
3	470451.779	4202028.432	142.40
Δ	470388.445	4201900.887	52.84
Ε	470364.733	4201853.668	149.32
Ζ	470234.456	4201926.627	47.63
Η	470205.610	4201888.726	92.75
Ε= 41440.40 μ²			

ΠΙΝΑΚΑΣ ΣΥΝΤΕΤΑΓΜΕΝΩΝ ΙΔΙΟΚΤΗΣΙΑΣ
ΕΓΣΑ 87

ΚΟΡΥΦΕΣ	Χ	Υ	ΠΛΕΥΡΕΣ
Α	470131.852	4201944.962	91.05
Β	470197.376	4202008.181	127.81
Γ	470308.684	4201945.370	91.33
Δ	470388.445	4201900.887	52.84
Ε	470364.733	4201853.668	149.32
Ζ	470234.456	4201926.627	47.63
Η	470205.610	4201888.726	92.75
Ε= 15766.59 μ²			

ΠΙΝΑΚΑΣ ΣΥΝΤΕΤΑΓΜΕΝΩΝ ΚΟΡΥΦΩΝ
ΚΤΗΡΙΟΥ (ΕΓΣΑ 87)

ΚΟΡΥΦΕΣ	Χ	Υ	ΠΛΕΥΡΕΣ
α	470134.786	4201942.750	26.76
β	470153.484	4201961.895	59.96
γ	470197.034	4202003.104	69.85
δ	470257.849	4201968.737	47.76
ε	470234.355	4201927.161	47.99
ζ	470205.252	4201888.999	88.63
α	470134.786	4201942.750	0.00
Ε= 7316.16 μ²			

ΠΙΝΑΚΕΣ ΣΥΝΤΕΤΑΓΜΕΝΩΝ
(σύμφωνα με την μελέτη Μ11/1996 και την έγκριση της με την υπ'αριθμ. 13819/705/10-10-96 απόφαση Νομάρχη Πειραιά)

ΠΙΝΑΚΑΣ ΣΥΝΤΕΤΑΓΜΕΝΩΝ Ο.Τ.
ΤΜ3

ΚΟΡΥΦΕΣ	Χ	Υ	ΠΛΕΥΡΕΣ
Α	195039.110	440003.650	91.05
Β	195104.440	440067.070	78.97
1	195161.110	440122.070	39.76
2	195182.750	440155.420	188.46
3	195358.780	440088.100	142.40
Δ	195295.837	439960.362	52.84
Ε	195272.270	439913.070	149.32
Ζ	195141.770	439985.630	47.63
Η	195113.040	439947.640	92.75
Ε= 41440.40 μ²			

ΠΙΝΑΚΑΣ ΣΥΝΤΕΤΑΓΜΕΝΩΝ ΙΔΙΟΚΤΗΣΙΑΣ
ΤΜ3

ΚΟΡΥΦΕΣ	Χ	Υ	ΠΛΕΥΡΕΣ
Α	195039.110	440003.650	91.05
Β	195104.440	440067.070	127.81
Γ	195215.940	440004.600	91.33
Δ	195295.837	439960.362	52.84
Ε	195272.270	439913.070	149.32
Ζ	195141.770	439985.630	47.63
Η	195113.040	439947.640	92.75
Ε= 15766.59 μ²			

ΔΗΛΩΣΗ ΜΗΧΑΝΙΚΟΥ (Ν.651/77)

Δηλώνω, σύμφωνα με το νόμο, για το οικόπεδο με στοιχεία Α-Β-Γ-Δ-Ε-Ζ-Η-Α με εμβαδόν, κατά την σύνταξη του παρόντος εξαρτημένου σε σύστημα ΕΓΣΑ '87 τοπογραφικού, 15.766,32 τ.μ., που βρίσκεται επί της οδού Θηβών, στο ΟΤ 112 (πρώην ΟΤ31), της πολεοδομικής ενότητας Ελαιώνα (Μ11/1996 αρ. πράξης έγκρισης 13819 / 705 / 1996 απόφαση του Νομάρχη Πειραιά) στο Δήμο Νίκαιας - Αγίου Ιωάννη Ρέντη, Π.Ε. Πειραιά, ότι:
α) είναι άρτιο και οικοδομήσιμο σύμφωνα με τις πολεοδομικές διατάξεις που ισχύουν σήμερα.
β) βρίσκεται εντός σχεδίου πόλεως του Δήμου Νίκαιας - Αγίου Ιωάννη Ρέντη, Π.Ε. Πειραιά
γ) εμπίπτει στις διατάξεις του νόμου 1337/83 και βάσει των πινάκων της πράξης εφαρμογής και έχει υποχρέωση εισφορών σε γή και σε χρήμα
δ) εντός του ΟΤ δε διέρχονται εναέριες γραμμές μεταφοράς υψηλής τάσης της ΔΕΗ, αγωγός φυσικού αερίου, οδός προϋφιστάμενη του 1923 ή ρέμα και
ε) εντός των ομόρων γεωτεμαχίων δεν υφίστανται διατηρητέα κτίσματα.

Ο ΜΗΧΑΝΙΚΟΣ

ΕΜΒΑΔΟΝ ΓΕΩΤΕΜΑΧΙΟΥ: Ε=Α-Β-Γ-Δ-Ε-Ζ-Η-Α=15.766,59 τ.μ.

ΠΑΡΑΤΗΡΗΣΕΙΣ:

1. Το διάγραμμα είναι ενταγμένο στο κρατικό σύστημα συντεταγμένων ΕΓΣΑ '87.
2. Οι διαστάσεις και το εμβαδόν υπολογίστηκαν αναλυτικά από τις συντεταγμένες των κορυφών.
3. Η ιδιοκτησία είχε αρχικώς εμβαδόν 23.224,91 τ.μ. και μέτα την κύρωση της πράξης εφαρμογής (Μ11/1996, αρ. πράξης έγκρισης 13819 / 705/ 96 απόφαση Νομάρχη Πειραιά) και κατά την σύνταξη του παρόντος εξαρτημένου σε σύστημα ΕΓΣΑ '87 τοπογραφικού, 15.766,59 τ.μ..
4. Οι ρυμοτομικές γραμμές, έχουν τοποθετηθεί σύμφωνα με την πράξη εφαρμογής. Οι οικοδομικές γραμμές τοποθετήθηκαν παράλληλα των ρυμοτομικών γραμμών, στην πλευρά Α-Β σε απόσταση 15,00 μέτρων και στις πλευρές Α-Η,Η-Ζ,Ζ-Ε και Ε-Δ σε απόσταση 6,00 μέτρων.
5. Τα νέα υψόμετρα της οδού υπολογίστηκαν βάσει των μετρήσεων της υλοποιημένης κατάστασης.
6. Η εξάρτηση από το ΕΓΣΑ '87 πραγματοποιήθηκε με σύστημα GPS και κάνοντας χρήση του Ελληνικού Συστήματος Εντοπισμού HEPOS.

ΔΗΛΩΣΗ ΙΔΙΟΚΤΗΤΗ (Ν.4030/2011)

Ο κάτωθι υπογεγραμμέν...δηλώνω ότι:
- τα αρχικά και υλοποιημένα όρια του οικοπέδου με στοιχεία Α-Β-Γ-Δ-Ε-Ζ-Η-Α και με εμβαδόν αρχικά 23.224,91 τ.μ. και μετά την κύρωση της πράξης εφαρμογής και κατά την σύνταξη του παρόντος εξηρτημένου σε σύστημα ΕΓΣΑ '87 τοπογραφικού, 15.766,59 τ.μ., που βρίσκεται επί της οδού Θηβών στο ΟΤ31 της πολεοδομικής ενότητας Ελαιώνας στο Δήμο Νίκαιας - Αγ. Ιωάννη Ρέντη, Π.Ε. Πειραιά υπεδείχθησαν από εμένα
- ευθυνόμαι για την ακρίβεια των δηλουμένων ορίων του οικοπέδου καθώς και για την ύπαρξη και την αιτία του δικαιώματός μου να ζητώ την έκδοση άδειας δόμησης

Ο ΔΗΛΩΝ

ΒΕΒΑΙΩΣΗ ΥΨΟΜΕΤΡΟΥ Ν.4030/2011:
ΕΠΙ ΤΟΥ ΠΑΡΟΝΤΟΣ ΤΟΠΟΓΡΑΦΙΚΟΥ, Η ΑΡΜΟΔΙΑ ΥΠΗΡΕΣΙΑ ΤΟΥ ΔΗΜΟΥ ΟΦΕΙΛΕΙ ΝΑ ΒΕΒΑΙΩΣΕΙ ΤΗΝ ΟΡΙΣΤΙΚΗ ΣΤΑΘΜΗ ΤΟΥ ΚΡΑΣΠΕΔΟΥ (ΦΕΚ 249/Α/25-11-2011 ΑΡ.9 ΠΑΡ.5 ΩΣ ΙΣΧΥΕΙ ΣΗΜΕΡΑ).
ΟΙ ΥΨΟΜΕΤΡΙΚΕΣ ΣΤΑΘΜΕΣ ΘΕΩΡΟΥΝΤΑΙ ΟΡΙΣΤΙΚΕΣ ΕΦΟΣΟΝ ΣΥΜΠΙΠΤΟΥΝ ΜΕ ΑΥΤΕΣ ΤΗΣ ΕΓΚΕΚΡΙΜΕΝΗΣ ΜΗΚΟΤΟΜΗΣ Ή ΕΓΚΡΙΘΟΥΝ ΜΕ ΤΡΟΠΟΠΟΙΗΣΗ ΤΗΣ ΕΓΚΕΚΡΙΜΕΝΗΣ ΥΨΟΜΕΤΡΙΚΗΣ ΜΕΛΕΤΗΣ ΤΗΣ ΟΔΟΥ.
ΠΑΡΑΤΗΡΗΣΗ: Η ΠΑΡΟΥΣΑ ΒΕΒΑΙΩΣΗ ΙΣΧΥΕΙ ΕΦΟΣΟΝ ΤΑ ΜΕΤΡΗΜΕΝΑ ΣΤΟΙΧΕΙΑ ΕΙΝΑΙ ΟΡΘΑ.

ΑΠΟΣΠΑΣΜΑ ΟΡΘΟΦΩΤΟΧΑΡΤΗ ΚΤΗΜΑΤΟΛΟΓΙΟΥ



ΑΠΟΣΠΑΣΜΑ ΕΓΚΕΚΡΙΜΕΝΟΥ ΡΥΜΟΤΟΜΙΚΟΥ



ΘΕΜΙΣ ΚΑΤΑΣΚΕΥΑΣΤΙΚΗ Α.Ε.
Λ. Μεσογείων 96 115 27 Αθήνα Τηλ.: 210 77 28 200 Fax: 210

ΚΥΡΙΟΣ ΕΡΓΟΥ: ΥΠΟΥΡΓΕΙΟ ΔΙΚΑΙΟΣΥΝΗΣ - ΤΑ.Χ.ΔΙ.Κ.
ΑΝΑΘΕΣΗ ΕΡΓΟΥ: Απόφαση Υπουργού Δικαιοσύνης 80635οικ/24-9-2013 (ΦΕΚ 2491 Β'/ 4-10-2013)

ΕΡΓΟ:"ΕΓΚΡΙΣΗ ΕΡΓΑΣΙΩΝ ΜΕΤΑΤΡΟΠΗΣ ΚΤΙΡΙΟΥ ΓΡΑΦΕΙΩΝ ΔΗΜΟΣΙΑΣ ΔΙΟΙΚΗΣΗΣ (ΚΤΙΡΙΟ ΠΡΩΗΝ ΚΑΠΝΟΒΙΟΜΗΧΑΝΙΑΣ "ΚΕΡΑΝΗΣ Α.Ε.") ΣΕ ΚΤΙΡΙΟ ΠΟΥ ΘΑ ΣΤΕΓΑΣΕΙ ΓΡΑΦΕΙΑ ΚΑΙ ΧΩΡΟΥΣ ΑΚΡΟΑΤΗΡΙΩΝ ΔΙΚΑΣΤΗΡΙΩΝ, ΛΟΙΠΩΝ ΥΠΗΡΕΣΙΩΝ ΚΑΙ ΑΝΕΞΑΡΤΗΤΩΝ ΑΡΧΩΝ

Συνοδεύει ... αρ. 62577/13
Κ.Υ.Α.
12/12/13
Ευφροσύνη ...
Πολιτικός Μηχανικός

ΤΜΗΜΑ ΜΕΛΕΤΩΝ "ΘΕΜΙΣ ΚΑΤΑΣΚΕΥΑΣΤΙΚΗ Α.Ε."

ΠΡΟΪΣΤΑΜΕΝΗ ΤΜΗΜΑΤΟΣ:	ΑΛΕΚΑ ΚΑΡΑΚΙΖΗ	αρχιτέκτων μηχανικός
ΕΠΟΠΤΕΙΑ ΜΕΛΕΤΗΣ:	ΒΑΣΩ ΤΣΟΠΕΛΑ	αρχιτέκτων μηχανικός
ΑΡΧΙΤΕΚΤΟΝΙΚΗ ΜΕΛΕΤΗ:	ΒΑΣΩ ΤΣΟΠΕΛΑ	αρχιτέκτων μηχανικός
	ΕΥΑ ΤΑΒΛΑ	αρχιτέκτων μηχανικός
	ΚΑΤΙΑ ΔΡΑΠΑΝΙΩΤΟΥ	αρχιτέκτων μηχανικός
	ΣΟΦΙΑ ΠΑΝΑΓΟΥ	αρχιτέκτων μηχανικός

ΤΜΗΜΑ ΧΩΡΟΤΑΞΙΑΣ & ΥΠΟΔΟΜΩΝ

ΠΡΟΪΣΤΑΜΕΝΟΣ ΤΜΗΜΑΤΟΣ:	ΚΩΣΤΑΣ ΑΝΕΣΤΑΚΟΣ	αρχιτέκτων μηχανικός
ΤΟΠΟΓΡΑΦΙΚΗ ΜΕΛΕΤΗ:	ΒΑΣΙΛΗΣ ΘΑΝΟΣ	τοπογράφος μηχανικός Τ.Ε.

ΤΙΤΛΟΣ ΣΧΕΔΙΟΥ

ΤΟΠΟΓΡΑΦΙΚΟ ΔΙΑΓΡΑΜΜΑ

ΤΜΗΜΑ:

ΗΜΕΡΟΜΗΝΙΑ: ΔΕΚΕΜΒΡΙΟΣ 2013
ΚΛΙΜΑΚΑ: 1:500

Ο ΣΥΝΤΑΞΑΣ	ΕΓΚΡΙΘΗΚΕ	ΘΕΩΡΗΘΗΚΕ
ΒΑΣΙΛΕΙΟΣ Α. ΘΑΝΟΣ ΤΟΠΟΓΡΑΦΟΣ ΜΗΧΑΝΙΚΟΣ ΤΕ		ΑΓΓΕΛΙΚΗ ΠΙΣΤΕΛΕΝΟΥ ΑΡΧΙΤΕΚΤΩΝ ΠΡΟΪΣΤΑΜΕΝΗ ΤΕΧΝΙΚΗΣ ΔΙΕΥΘΥΝΣΗΣ

ΘΕΜΙΣ ΚΑΤΑΣΚΕΥΑΣΤΙΚΗ Α.Ε.

ΑΝΑΘ.	ΗΜΕΡΟΜΗΝΙΑ	ΠΕΡΙΓΡΑΦΗ ΑΝΑΘΕΩΡΗΣΗΣ
00	ΔΕΚΕΜΒΡΙΟΣ 2013	ΠΡΩΤΗ ΥΠΟΒΟΛΗ

ΑΡΙΘΜΟΣ ΣΧΕΔΙΟΥ

ΕΡΓΟ	ΜΕΛΕΤΗ	ΣΧΕΔΙΟ	ΚΤΙΡΙΟ	ΣΤΑΘΜΗ	ΑΝΑΘ.
04.212	E F	A T O P			0

Α.001

ΥΠΟΜΝΗΜΑ

ΚΑΛΥΨΗ
ΔΟΜΗΣΗ ΙΣΟΓ
ΔΟΜΗΣΗ Α΄
ΔΟΜΗΣΗ Β΄
ΔΟΜΗΣΗ Γ΄
ΔΟΜΗΣΗ Δ΄
ΔΟΜΗΣΗ Ε΄
ΔΟΜΗΣΗ ΣΤ΄
ΗΜΙΥΠΑΙΘΡΙΟΙ
ΑΦΑΙΡΟΥΜΕΝ

ΔΟΜΗΣΗ
ΚΑΛΥΨΗ
ΗΜΙΥΠΑΙΘΡΙΟΙ

ΕΘΝΙΚΟ ΤΥΠΟΓΡΑΦΕΙΟ

Για τεχνικούς λόγους στο σχεδιάγραμμα, έγινε σμίκρυνση, κατά ποσοστό 34%

...ΣΟΓΕΙΟΥ
...' ΟΡΟΦΟΥ
...' ΟΡΟΦΟΥ
...' ΟΡΟΦΟΥ
...' ΟΡΟΦΟΥ
...' ΟΡΟΦΟΥ
...Τ' ΟΡΟΦΟΥ
...ΙΟΙ
...ΕΝΑ

...ΙΟΙ

ΚΑΛΥΨΗ
1:500

ΚΑΛΥΨΗ

ΚΑΛΥΨΗ				
ΠΕΡΙΓΡΑΜΜΑ (Α,Β,Γ,Δ,Ε,Ζ,Η,Θ,Ι,Κ,Λ,Μ,Ν,Ξ,Ο,Α)–(ΡΦΧΨΩΡ)				
Α,Β,Ζ,Π,Α	=	(69,80+81,20) /2Χ37,25	=	2.812,37μ²
Ζ,Η,Χ,Φ,Ζ	=	29,50Χ6,80	=	200,60μ²
Η,Θ,Ψ,Χ,Η	=	(6,60+2,60) /2Χ29,40	=	135,24μ²
Θ,Ι,Ω,Ψ,Θ	=	29,50Χ7,00	=	206,50μ²
Ι,Κ,Λ,Τ,Ι	=	(83,45+88,40)/2Χ37,90	=	3.256,56μ²
Π,Ρ,Σ,Τ,Π	=	(7,70+6,50) /2Χ12,60	=	89,46μ²
Μ,Ν,Ξ,Ο,Μ	=	17,50Χ0,25	=	4,37μ²
Ν',Ν",Ο",Ο',Ν'	=	10,50Χ0,25	=	2,62μ²
Γ,Δ,Ε,Ζ,Γ	=	8,00Χ22,50	=	180,00μ²
ΣΥΝΟΛΟ				6.887,72μ²

ΔΟΜΗΣΗ ΙΣΟΓΕΙΟΥ

Χώροι ακροστηρίων = 184,13+286,11 = 470,24 = 471,00μ2

ΙΣΟΓΕΙΟ

ΔΟΜΗΣΗ				
ΠΕΡΙΓΡΑΜΜΑ (Α,1,2,4,7,8,10,11,12,6,Γ,Δ,Ε,Ζ,Η,Θ,Ι,13,14,16,17,19,20,22,Λ,Μ,Ν,23,Ω,Φ,Χ,Φ,8,Ξ,Ο,Α)				
Α,1,2,3,Α	=	(3,80+10,50) /2Χ21,70	=	155,15μ²
3,4,5,Π,3	=	(17,80+22,45) /2Χ15,35	=	308,92μ²
7,8,Ζ,5,7	=	58,50Χ8,00	=	468,00μ²
9,10,11,12,9	=	9,40Χ4,40	=	41,36μ²
Γ,Δ,Ε,Ζ,Γ	=	8,00Χ22,50	=	180,00μ²
Ζ,Η,Χ,Φ,Ζ	=	29,50Χ6,80	=	200,60μ²
Η,Θ,Ψ,Χ,Η	=	(6,60+2,60) /2Χ29,40	=	135,24μ²
Θ,Ι,Ω,Ψ,Θ	=	29,50Χ7,00	=	206,50μ²
Ι,13,14,15,Ι	=	7,30Χ7,60	=	58,94μ²
15,16,17,18,15	=	15,30Χ7,60	=	116,28μ²
21,16,19,20,21	=	50,90Χ11,40	=	580,26μ²
Τ,21,22,Λ,Τ	=	(17,65+22,60) /2Χ38,00	=	764,75μ²
Τ,23,Ν,Μ,Τ	=	0,25Χ4,20	=	1,05μ²
Ο,Π,6,Ξ,Ο	=	0,25Χ3,60	=	0,90μ²
1,63,64,65,1	=	26,50x2,10	=	55,65μ²
Β,68,67,66,Β	=	23,00x2,10	=	48,30μ²
- S1	=	2,20Χ3,60	=	-7,92μ²
- S2	=	2,20Χ3,60	=	-7,92μ²
- S3	=	2,50Χ3,40	=	-8,50μ²
ΣΥΝΟΛΟ				3.295,56μ²
– ΗΜΙΥΠΑΙΘΡΙΟΙ				194,28μ²
– ΑΦΑΙΡΟΥΜΕΝΑ Μ²(ΧΩΡΟΙ ΚΥΚΛΟΦΟΡΙΑΣ>ΑΠΑΙΤΟΥΜΕΝΩΝ)				60,82μ²
ΓΕΝΙΚΟ ΣΥΝΟΛΟ ΔΟΜΗΣΗΣ ΙΣΟΓΕΙΟΥ				3.040,46μ²

ΗΜΙΥΠΑΙΘΡΙΟΙ				
ΗΜ. 43	=	6,50x6,50	=	42,25μ²
ΗΜ. 44	=	6,50x6,50	=	42,25μ²
ΗΜ. 45	=	3,50x3,50	=	12,25μ²
ΗΜ. 46	=	5,00x5,00	=	25,00μ²
ΗΜ. 50	=	5,60x2,00	=	11,20μ²
ΗΜ. 6	=	(5,70+6,60) /2x6,50	=	39,97μ²
ΗΜ.1,ΗΜ.2,ΗΜ.48	=	(6,40+6,40+2,50) x0,60	=	9,18μ²
ΗΜ.11,ΗΜ.49	=	(6,80+2,70) x0,60	=	5,70μ²
ΗΜ.8,ΗΜ.6	=	(4,00+6,80) x0,60	=	6,48μ²
ΣΥΝΟΛΟ				194,28μ²

ΑΦΑΙΡΟΥΜΕΝΑ Μ²(ΧΩΡΟΙ ΚΥΚΛΟΦΟΡΙΑΣ>ΑΠΑΙΤΟΥΜΕΝΩΝ)		
ισ.1 0.70x7.20	=5.04	
ισ.2 0.70x10.20	=7.14	
ισ.3 0.60x38.40	=23.04	
ισ.4 0.70x6.80	=4.76	
ισ.5 0.60x6.80	=4.08	
ισ.6 0.40x10.65	=4.25	
ΣΥΝΟΛΟ	=48.31μ²	
κ.1 0.60x3.50	=2.10	
κ.2 0.60x3.50	=2.10	
κ.3 0.60x3.30	=1.98	
κ.5 0.60x7.25	=4.35	
κ.7 0.60x3.30	=1.98	
ΣΥΝΟΛΟ	=12.51μ²	
ΓΕΝΙΚΟ ΣΥΝΟΛΟ ΑΦΑΙΡΟΥΜΕΝΩΝ ΙΣΟΓΕΙΟΥ		60.82μ²

Α' ΟΡΟΦΟΣ

ΔΟΜΗΣΗ
ΠΕΡΙΓΡΑΜΜΑ

ΔΟΜΗΣΗ Γ' ΟΡΟΦΟΥ

Χώροι ακροστηρίων = 59,30+116,36=175,66=176μ2

ΔΟΜΗΣΗ Δ' ΟΡΟΦΟΥ

Χώροι ακροστηρίων = 85,84μ2

Γ' ΟΡΟΦΟΣ

ΔΟΜΗΣΗ				
ΠΕΡΙΓΡΑΜΜΑ (Α,Β,Ζ,Η,Η',Θ',Θ,Ι,Κ,Λ,Μ,Ν,Ν',Ν",Ο",Ο',Ξ,Ο,Α)				
Α,Β,Ζ,Π,Α	=	(69,80+81,20) /2Χ37,25	=	2812,37μ²
Ζ,Η,Χ,Φ,Ζ	=	29.50Χ6.80	=	200.60μ²
Χ,Η',Θ',Ψ,Χ	=	(5,60+2,60) /2Χ22,30	=	91,43μ²
Θ,Ι,Ω,Ψ,Θ	=	29,50Χ7,00	=	206,50μ²
Ι,Κ,Λ,Τ,Ι	=	(83,45+88,40) /2Χ37,90	=	3256,56μ²
Π,Ρ,Σ,Τ,Π	=	12,60Χ (7,70+6,50) /2	=	89,46μ²
Μ,Ν,Ξ,Ο,Μ	=	17,50Χ0,25	=	4,37μ²
Ν',Ν",Ο',Ο",Ν'	=	10.50Χ0.25	=	2.62μ²
- Α1	=	15,40Χ7.55	=	-116.27μ²
- Α2	=	15,40Χ7.55	=	-116.27μ²
- Α3	=	15,55Χ6.85- (2Χ0.90Χ0.20)	=	-106.16μ²
- Α4	=	15,55Χ7.20- (4Χ0.90Χ0.20)	=	-111,24μ²
- S1	=	2.20Χ3,60	=	-7,92μ²
- S2	=	2.20Χ3,60	=	-7,92μ²
- S3	=	2.50Χ3.40	=	-8.50μ²
- S4	=	5.15Χ2.50	=	-12.87μ²
- S5	=	5.25Χ2.20	=	-11.55μ²
ΣΥΝΟΛΟ				6.164,40μ²
– ΗΜΙΥΠΑΙΘΡΙΟΙ				171,62μ²
– ΑΦΑΙΡΟΥΜΕΝΑ Μ²(ΧΩΡΟΙ ΚΥΚΛΟΦΟΡΙΑΣ>ΑΠΑΙΤΟΥΜΕΝΩΝ)				279,08μ²
ΓΕΝΙΚΟ ΣΥΝΟΛΟ ΔΟΜΗΣΗΣ Γ' ΟΡΟΦΟΥ				5.713,70μ²

ΗΜΙΥΠΑΙΘΡΙΟΙ				
ΗΜ.1 ..... ΗΜ.8	=	(3,80x2+6,40x8) x0,60	=	27,60μ²
ΗΜ.9,ΗΜ.20	=	(2,80x2) x0,60	=	3,36μ²
ΗΜ.10, ... ΗΜ.19	=	(6,40x10) x0,60	=	38,40μ²
ΗΜ.21, ... ΗΜ.25	=	(6,30x5) x0,60	=	18,90μ²
ΗΜ.26	=	6,80x0,60	=	4,08μ²
ΗΜ.27, ... ΗΜ.31	=	(6,20x5) x0,60	=	18,60μ²
ΗΜ.32, ... ΗΜ.35	=	(6,40x4) x1,70	=	43,52μ²
ΗΜ.36, ... ΗΜ40	=	(3,00+6,40x4) x0,60	=	17,16μ²
ΣΥΝΟΛΟ				171,62μ²

ΑΦΑΙΡΟΥΜΕΝΑ Μ²(ΧΩΡΟΙ ΚΥΚΛΟΦΟΡΙΑΣ>ΑΠΑΙΤΟΥΜΕΝΩΝ)		
β.1 0.55x57.45	=31.60	
β.2 0.60x21.80	=13.08	
β.3 0.70x6.75	=4.73	
β.4 0.50x18.30	=9.15	
β.5 0.55x48.20	=26.51	
β.6 0.60x30.95	=18.57	
β.7 0.55x18.70	=10.30	
β.8 0.70x8.40	=5.88	
β.9 0.60x12.75	=7.65	
β.10 0.70x9.30	=6.51	
β.11 0.55x18.35	=10.10	
β.12 0.60x31.65	=19.00	
β.13 0.60x11.25	=6.75	
β.14 0.55x61.30	=33.72	
β.15 0.60x9.80	=5.88	
β.16 0.60x20.00	=12.00	
β.17 0.70x9.15	=6.40	
β.18 0.55x53.90	=29.65	
β.19 0.60x18.30	=10.98	
ΣΥΝΟΛΟ	=268.46μ²	
κ.1 0.60x3.50	=2.10	
κ.2 0.60x3.50	=2.10	
κ.3 0.60x3.30	=1.98	
κ.5 0.60x2.55	=1.53	
κ.6 0.60x1.55	=0.93	
κ.7 0.60x3.30	=1.98	
ΣΥΝΟΛΟ	=10.62μ²	
ΓΕΝΙΚΟ ΣΥΝΟΛΟ ΑΦΑΙΡΟΥΜΕΝΩΝ Β' ΟΡΟΦΟΥ		279.08μ²

Δ' ΟΡΟΦΟΣ

ΔΟΜΗΣΗ				
ΠΕΡΙΓΡΑΜΜΑ (Α,Β,Ζ,Η,Θ,Ι,Κ,Λ,Μ,Ν,Ν',Ν",Ο",Ο',Ξ,Ο,Α)–(Ρ,Φ,Χ,Ψ,Ω,Σ,Ρ)				
Α,Β,Ζ,Π,Α	=	(69,80+81,20) /2Χ37,25	=	2812,37μ²
Ζ,Η,Χ,Φ,Ζ	=	22,90Χ1,40	=	200,60μ²
Η,Θ,Ψ,Χ,Η	=	(6,60+2,60) /2Χ29,40	=	135,24μ²
Θ,Ι,Ω,Ψ,Θ	=	29,50Χ7,00	=	206,50μ²
Ι,Κ,Λ,Τ,Ι	=	(83,45+88,40) /2Χ37,90	=	3256,56μ²
Π,Ρ,Σ,Τ,Π	=	12,60Χ (7,70+6,50) /2	=	89,46μ²
Μ,Ν,Ξ,Ο,Μ	=	17,50Χ0,25	=	4,37μ²
Ν',Ν",Ο",Ο',Ν'	=	10,50Χ0,25	=	2,62μ²
- Α1	=	15,40Χ7.55	=	-116.27μ²
- Α2	=	15,40Χ7.55	=	-116.27μ²
- Α3	=	15,55Χ6.85- (2Χ0.90Χ0.20)	=	-106.16μ²
- Α4	=	15.55Χ7.20- (4Χ0.90Χ0.20)	=	-111.24μ²
- S1	=	2.20Χ3,60	=	-7,92μ²
- S2	=	2.20Χ3,60	=	-7,92μ²
- S3	=	2.50Χ3.40	=	-8.50μ²
- S4	=	5.15Χ2.50	=	-12.87μ²
- S5	=	5.25Χ2.20	=	-11.55μ²
- ΗΜΙΥΠΑΙΘΡΙΟΙ Δ ΟΡΟΦΟΥ	=	βλέπε ανάλυση ΗΜ	=	-175.46μ²
ΣΥΝΟΛΟ				6209.02μ²
– ΗΜΙΥΠΑΙΘΡΙΟΙ				175.46μ²
– ΑΦΑΙΡΟΥΜΕΝΑ Μ²(ΧΩΡΟΙ ΚΥΚΛΟΦΟΡΙΑΣ>ΑΠΑΙΤΟΥΜΕΝΩΝ)				261.02μ²
ΓΕΝΙΚΟ ΣΥΝΟΛΟ ΔΟΜΗΣΗΣ Δ' ΟΡΟΦΟΥ				5.772,54μ²

ΗΜΙΥΠΑΙΘΡΙΟΙ				
ΗΜ.1 ..... ΗΜ.8	=	(3,80x2+6,40x8) x0,60	=	27,60μ²
ΗΜ.9,ΗΜ.20	=	(2,80x2) x0,60	=	3,36μ²
ΗΜ.10, ... ΗΜ.19	=	(6,40x10) x0,6	=	38,40μ²
ΗΜ.21, ... ΗΜ.25	=	(6,30x5) x0,60	=	18,90μ²
ΗΜ.26	=	6,80x0,60	=	4,08μ²
ΗΜ.27, ... ΗΜ.31	=	(6,20x5) x0,60	=	18,60μ²
ΗΜ.32, ... ΗΜ.35	=	(6,40x4) x1,70	=	43,52μ²
ΗΜ.36, ... ΗΜ.40	=	(3,00+6,40x4) x0,60	=	17,16μ²
ΗΜ. 42	=	6,40x0,60	=	3,84μ²
ΣΥΝΟΛΟ				175,46μ²

ΑΦΑΙΡΟΥΜΕΝΑ Μ²(ΧΩΡΟΙ ΚΥΚΛΟΦΟΡΙΑΣ>ΑΠΑΙΤΟΥΜΕΝΩΝ)		
δ.1 0.55x21.40	=11.77	
δ.2 0.60x7.30	=4.38	
δ.3 0.60x38.20	=22.92	
δ.4 0.50x18.30	=9.15	
δ.5 0.60x20.00	=12.00	
δ.6 0.70x6.75	=4.73	
δ.7 0.60x7.10	=4.26	
δ.8 0.55x18.55	=10.20	
δ.9 0.60x7.40	=4.44	
δ.10 0.70x8.30	=5.81	
δ.11 0.70x8.90	=6.23	
δ.12 0.60x8.40	=5.04	
δ.13 0.55x36.75	=20.21	
δ.14 0.70x5.55	=3.89	
δ.15 0.60x19.80	=11.88	
δ.16 0.60x12.90	=7.74	
δ.17 0.50x57.55	=28.78	
δ.18 0.60x18.30	=10.98	
δ.19 0.60x15.00	=9.00	
δ.20 0.60x12.05	=7.23	
δ.21 0.60x7.30	=4.38	
δ.22 0.40x12.40	=4.96	
δ.23 0.60x7.40	=4.44	
δ.24 0.60x5.45	=3.28	
δ.25 0.60x6.20	=3.72	
δ.26 0.60x4.95	=2.97	
δ.27 0.60x2.10	=1.26	
δ.28 0.60x26.60	=15.96	
δ.29 0.60x10.50	=6.30	
δ.30 0.60x4.15	=2.49	
ΣΥΝΟΛΟ	=250.40μ²	
κ.1 0.60x3.50	=2.10	
κ.2 0.60x3.50	=2.10	
κ.3 0.60x3.30	=1.98	
κ.5 0.60x2.55	=1.53	
κ.6 0.60x1.55	=0.93	
κ.7 0.60x3.30	=1.98	
ΣΥΝΟΛΟ	=10.62μ²	
ΓΕΝΙΚΟ ΣΥΝΟΛΟ ΑΦΑΙΡΟΥΜΕΝΩΝ Δ' ΟΡΟΦΟΥ		261.02μ²

Α. ΟΡΟΙ ΔΟΜΗ...
α. ΑΡΤΙΟΤΗΤΑ
Δ/γματα Ρυμοτομί...
Π.Δ. / 11-2-91 ΦΕ...
Π.Δ. 20-9-95 ΦΕΚ...
Π.Δ. 21-6-96 ΦΕΚ...
Ελάχιστο Πρόσωπ...
Ελάχιστο Εμβαδόν...
β. ΚΑΛΥΨΗ
γ. ΔΟΜΗΣΗ
δ. ΜΕΓΙΣΤΟ ΥΨΟ...
ε. ΑΠΟΣΤΑΣΗ ΑΠ...
ζ. ΣΥΝΤΕΛΕΣΤΗΣ...
η. ΦΥΤΕΥΣΗ
άρθρο 7.Β.1 για ποσο...
ποσοστό εμβαδού οικο...

ΠΡΑΣΙΕΣ ΟΠΩΣ...
ΑΠΑΓΟΡΕΥΟΝΤΑΙ...
ΧΡΗΣΕΙΣ Π.Δ. 20...

ΤΟΜΕΑΣ Β
Επιτρέπονται οι χρή...
–Εμπορικά καταστή...
–Γραφεία, τράπεζες...
–Διοίκηση
–Εστιατόρια, αναψυ...
–Χώροι συνάθροισης...
–Κέντρα διασκέδασ...
–Εγκαταστάσεις εμ...
–Πρατήρια βενζίνης...
–Πρατήρια υγραερίο...
–Κτίρια στάθμευσης...
–Κτίρια κοινωνικής...

ΘΕΣΕΙΣ ΣΤΑΘΜΕ...

ΖΩΝΗ Β
Δυνατότητα εξαγορ...
να μην υπερβαίνει...

Β. ΕΜΒΑΔΟΝ Ο...
ΕΜΒΑΔΟΝ ΟΙΚΟΠ...
1. ΑΡΧΙΚΟ ΕΜΒΑ...
(ΑΒΓΔΞΝΜΛΚΙ...
2. ΡΥΜΟΤΟΜΟΥΜ...
(ΗΘΙΚΛΜΝΞΕΔ...
3. ΤΕΛΙΚΟ ΕΜΒΑ...
(ΑΒΓΖΗΘΙΑ)

Γ. ΣΤΟΙΧΕΙΑ Δ...
ΒΑΣΕΙ ΠΡΟΥ...
1. Αδεια 748/3.3.67
2. Αδεια 4965/13.8...
3. Αδεια 4518/11.7...
4. Αδεια 5688/28.9...
5. Αδεια 321/16.1.7...
6. Αδεια 550/23.7.9...

ΙΣΟΓΕΙΟ
1ος ΟΡΟΦΟΣ
2ος ΟΡΟΦΟΣ
3ος ΟΡΟΦΟΣ
4ος ΟΡΟΦΟΣ
5ος ΟΡΟΦΟΣ
6ος ΟΡΟΦΟΣ
ΔΩΜΑ
ΛΕΒΗΤΟΣΤΑΣΙΟ
Σ.Δ.
ΚΑΛΥΨΗ (6.797+...

Δ. ΣΤΟΙΧΕΙΑ Δ...
ΙΣΟΓΕΙΟ
1ος ΟΡΟΦΟΣ
2ος ΟΡΟΦΟΣ
3ος ΟΡΟΦΟΣ
4ος ΟΡΟΦΟΣ
5ος ΟΡΟΦΟΣ
6ος ΟΡΟΦΟΣ
Σ.Δ.
ΚΑΛΥΨΗ (6.797+...

Ε. ΣΤΟΙΧΕΙΑ ΔΟΜ...
ΜΕ ΤΗΝ ΑΝΑΘΕΩ...
1. ΚΑΛΥΨΗ
ΠΕΡΙΓΡΑΜΜΑ
(Α,Β,Γ,Δ,Ε,Ζ,Η,Θ,Ι,Κ,Λ,Μ,Ν...
Α,Β,Ζ,Π,Α
Ζ,Η,Χ,Φ,Ζ
Η,Θ,Ψ,Χ,Η
Θ,Ι,Ω,Ψ,Θ
Ι,Κ,Λ,Τ,Ι
Π,Ρ,Σ,Τ,Π
Μ,Ν,Ξ,Ο,Μ
Ν',Ν",Ο",Ο',Ν'
Γ,Δ,Ε,Ζ,Γ
ΣΥΝΟΛΟ
2. ΔΟΜΗΣΗ
1. ΙΣΟΓΕΙΟ
ΠΕΡΙΓΡΑΜΜΑ
(Α,1,2,4,7,8,10,11,12,6,Γ,Δ...
Α,1,2,3,Α
3,4,5,Π,3
7,8,Ζ,5,7
9,10,11,12,9

ΔΟΜΗΣΗΣ

ΗΤΑ
Ρυμοτομίας
2-91 ΦΕΚ 74/Δ/14-2-91 όπως τροποποιήθηκε με
-95 ΦΕΚ. 1049Δ'/30-10-95
-96 ΦΕΚ. 742Δ'/1996
Πρόσωπο 25μ
Εμβαδόν 2.000μ²

Η	Κ = 40%
Η	Σ.Δ. 0,80
Ο ΥΨΟΣ	Hmax=13,00μ.
ΑΣΗ ΑΠΟ ΟΡΙΑ	Δ=3.00+0.10χ13,00=4,30μ.
ΕΣΤΗΣ ΟΓΚΟΥ	ΣΟ=4.50χ0.8=3.60

ΣΗ
α ποσοστό κάλυψης 50%
δού οικοπέδου για φύτευση 20%

ΟΠΩΣ ΡΥΜΟΤΟΜΙΚΟ
ΟΝΤΑΙ PILOTI
Π.Δ. 20/9/95 ΦΕΚ 1049Δ'/1995

οι χρήσεις :
καταστήματα
τράπεζες, ασφάλειες, κοινωφελείς οργανισμοί
, αναψυκτήρια
άθροισης κοινού
σκέδασης, αναψυχής
σεις εμπορικών εκθέσεων
βενζίνης
υγραερίου
θμευσης
ωνικής πρόνοιας

ΤΑΘΜΕΥΣΗΣ 'Αρθρο 6.11

εξαγοράς. Ο αριθμός των προς εξαγορά θέσεων
βαίνει το 20% των απαιτουμένων.

ΟΝ ΟΙΚΟΠΕΔΟΥ

ΟΙΚΟΠΕΔΟΥ (βλέπε τοπογραφικό Πράξης Εφαρμογής)

ΕΜΒΑΔΟΝ ΟΙΚΟΠΕΔΟΥ ΝΜΑΚΙΑ)	23.224,91μ²
ΟΜΟΥΜΕΝΟ ΚΟΙΝΟΧΡΗΣΤΟ ΜΝΞΕΔΓΖΗ)	7.458,32μ²
ΕΜΒΑΔΟΝ ΟΙΚΟΠΕΔΟΥ ΘΙΑ)	15.766,59μ²

ΙΑ ΔΟΜΗΣΗΣ ΝΟΜΙΜΩΣ ΥΦΙΣΤΑΜΕΝΑ ΠΡΟΥΓΟΥΜΕΝΩΝ ΑΔΕΙΩΝ

/3.3.67	ΝΕΑ ΠΕΝΤΑΟΡΟΦΗ ΑΠΟΘΗΚΗ
5/13.8.68	ΠΡΟΣΘΗΚΗ ΚΑΤ' ΕΠΕΚΤΑΣΗ ΠΕΝΤΑΟΡΟΦΟΥ ΚΤΙΡΙΟΥ ΚΑΠΝΑΠΟΘΗΚΩΝ
8/11.7.69	ΠΡΟΣΘΗΚΗ ΛΕΒΗΤΟΣΤΑΣΙΟΥ ΚΑΙ ΜΗΧΑΝΟΣΤΑΣΙΩΝ ΚΛΙΜΑΤΙΣΜΟΥ
8/28.9.70	ΝΕΑ ΑΠΟΘΗΚΗ - ΥΠΟΣΤΕΓΟ (εκτός περιγράμματος κεντρικού κτιρίου)
/16.1.73	ΠΡΟΣΘΗΚΗ ΚΑΤ' ΕΠΕΚΤΑΣΗ ΚΑΙ ΚΑΘ' ΥΨΟΣ ΚΤΙΡΙΟΥ ΚΑΠΝΑΠΟΘΗΚΩΝ
/23.7.98	ΜΕΤΑΤΡΟΠΗ ΤΟΥ ΚΤΙΡΙΟΥ ΤΗΣ ΚΑΠΝΟ ΒΙΟΜΗΧΑΝΙΑΣ Γ.Α.ΚΕΡΑΝΗΣ Α.Ε. ΣΕ ΚΤΙΡΙΟ ΓΡΑΦΕΙΩΝ ΤΟΥ ΥΠ.Ε.ΧΩ.Δ.Ε.

	: 6.794,00μ²
ΟΣ	: 6.637,00μ²
ΟΣ	: 6.745,00μ²
ΟΣ	: 6.745,00μ²
ΟΣ	: 6.797,00μ²
ΟΣ	: 4.167,00μ²
ΟΣ	: 4.167,00μ²
	: 97,00μ²
ΑΣΙΟ	: 133,00μ²
	: 42.282,00μ²
.797+133)	: 6.930,00μ²

ΙΑ ΔΟΜΗΣΗΣ ΒΑΣΕΙ ΤΗΣ 550/98 ΑΔΕΙΑΣ

	: 6.499,90μ²
ΟΣ	: 6.024,86μ²
ΟΣ	: 6.086,80μ²
ΟΣ	: 6.086,80μ²
ΟΣ	: 6.086,80μ²
ΟΣ	: 3.795,00μ²
ΟΣ	: 3.795,00μ²
	: 38.375,16μ²
6.797+133)	: 6.882,00μ²

Α ΔΟΜΗΣΗΣ ΠΡΑΓΜΑΤΟΠΟΙΗΜΕΝΑ ΑΘΕΩΡΗΣΗ 140/18-01-10 ΤΗΣ 550/98 ΑΔΕΙΑΣ

,Ι,Κ,Λ,Μ,Ν,Ξ,Ο,Α)-(ΡΦΧΨΩΡ)

=	(69,80+81,20) /2Χ37,25	=	2.812,37μ²
=	29,50Χ6,80	=	200,60μ²
=	(6,60+2,60) /2Χ29,40	=	135,24μ²
=	29,50Χ7,00	=	206,50μ²
=	(83,45+88,400/2Χ37,90	=	3.256,56μ²
=	(7,70+6,50) /2Χ12,60	=	89,46μ²
=	17,50Χ0,25	=	4,37μ²
=	10,50Χ0,25	=	2,62μ²
=	8,00Χ22,50	=	180,00μ²
			6.887,72μ²

Η

,Ι,12,Θ,Γ,Δ,Ε,Ζ,Η,Θ,Ι,13,14,18,17,19,20,22,Λ,Μ,Ν,23,Ω,Ψ,Χ,Φ,Σ,Ξ,Ο,Α)

=	(3,80+10,50) /2Χ21,70	=	155,15μ²
=	(17,80+22,45) /2Χ15,35	=	308,92μ²
=	58,50Χ8,00	=	468,00μ²
=	9,40Χ4,40	=	41,36μ²

6. Ε ΟΡΟΦΟΣ

ΠΕΡΙΓΡΑΜΜΑ
(Α,38,39,40,41,42,44,45,46,46'43,Ρ,Σ,49,49',52,53,54,50,51,55,56,58,59,61,62, Κ,Λ,Μ,Ν,Ν'Ν'',Ο'',Ο',Ξ,Ο,Α)

Α,36,37,Π,Α	= (36,90+48,30) /2Χ37,25	=	1586,85μ²
36,38,39,40,36	= 9,50Χ3,80	=	36,10μ²
41,42,43,37,41	= 10,00Χ3,80	=	38,00μ²
44,45,46,46',44	= 6,00Χ5,80	=	34,80μ²
Τ,47,48,Λ,Τ	= (50,30+55,30) /2Χ37,90	=	2001,12μ²
47,49,50,51,47	= 10.00Χ3.90	=	39.00
49',52,53,54,49'	= 5.90Χ6.00	=	35.40μ²
55,56,57,48,55	= 10.30Χ4.00	=	41.20μ²
58,59,60,57,58	= 21.10Χ7.00	=	147.70μ²
60,61,62,Κ,60	= 8.40Χ7.90	=	66.36μ²
Π,Ρ,Σ,Τ,Π	= 12,60Χ (7,50+6,50) /2	=	89,46μ²
Μ,Ν,Ξ,Ο,Μ	= 17,50Χ0,25	=	4,37μ²
Ν',Ν'',Ο',Ο'',Ν'	= 10.50Χ0.25	=	2.62μ²
- Α3	= 15,55Χ6.85- (2Χ0.90Χ0.20)	=	-106.16μ²
- Α4	= 15,55Χ7.20- (4Χ0.90Χ0.20)	=	-111.24μ²
- S3	= 2.50Χ3.40	=	-8.50μ²
- S4	= 5.15Χ2.50	=	-12.87μ²
- S5	= 5.25Χ2.20	=	-11.55μ²
- ΗΜΙΥΠΑΙΘΡΙΟΙ ΣΤ ΟΡΟΦΟΥ	= βλέπε ανάλυση Η/Μ	=	-86.52μ²
ΣΥΝΟΛΟ			3872.66μ²

7. ΣΤ ΟΡΟΦΟΣ

ΠΕΡΙΓΡΑΜΜΑ
(Α,38,39,40,41,42,43,Ρ,Σ,49,50,51,55,56,58,59,61,62,Κ,Λ,Μ,Ν',Ν'',Ο'',Ο',Ξ,Ο,Α')

Α,36,37,Π,Α	= (36,90+48,30) /2Χ37,25	=	1586,85μ²
36,38,39,40,36	= 9,50Χ3,80	=	36,10μ²
41,42,43,37,41	= 10.00Χ3,80	=	38,00μ²
Τ,47,48,Λ,Τ	= (50,30+55,30) /2Χ37,90	=	2001,12μ²
47,49,50,51,47	= 10.00Χ3.90	=	39.00
55,56,57,48,55	= 10.30Χ4.00	=	41.20μ²
58,59,60,57,58	= 21.10Χ7.00	=	147.70μ²
60,61,62,Κ,60	= 8.40Χ7.90	=	66.36μ²
Π,Ρ,Σ,Τ,Π	= 12,60Χ (7,50+6,50) /2	=	89,46μ²
Μ,Ν,Ξ,Ο,Μ	= 17,50Χ0,25	=	4,37μ²
Ν',Ν'',Ο',Ο'',Ν'	= 10.50Χ0.25	=	2.62μ²
- Α3	= 15,55Χ6.85- (2Χ0.90Χ0.20)	=	-106.16μ²
- Α4	= 15,55Χ7.20- (4Χ0.90Χ0.20)	=	-111.24μ²
- S3	= 2.50Χ3.40	=	-8.50μ²
- S4	= 5.15Χ2.50	=	-12.87μ²
- S5	= 5.25Χ2.20	=	-11.55μ²
- ΗΜΙΥΠΑΙΘΡΙΟΙ ΣΤ ΟΡΟΦΟΥ	= βλέπε ανάλυση Η/Μ	=	-86.52μ²
ΣΥΝΟΛΟ			3802.46μ²

ΑΦΑΙΡΟΥΜΕΝΑ Μ²(ΧΩΡΟΙ ΚΥΚΛΟΦΟΡΙΑΣ>ΑΠΑΙΤΟΥΜΕΝΩΝ)

ΙΣΟΓΕΙΟ

ισ.1 0.70x7.20	=5.04	
ισ.2 0.70x10.20	=7.14	
ισ.3 0.60x38.40	=23.04	
ισ.4 0.70x6.80	=4.76	
ισ.5 0.60x6.80	=4.08	
ισ.6 0.40x10.65	=4.25	
ΣΥΝΟΛΟ	=48.31μ²	
κ.1 0.60x3.50	=2.10	
κ.2 0.60x3.50	=2.10	
κ.3 0.60x3.30	=1.98	
κ.5 0.60x7.25	=4.35	
κ.7 0.60x3.30	=1.98	
ΣΥΝΟΛΟ	=12.51μ²	
ΓΕΝΙΚΟ ΣΥΝΟΛΟ ΑΦΑΙΡΟΥΜΕΝΩΝ ΙΣΟΓΕΙΟΥ		60.82μ²

Α' ΟΡΟΦΟΥ

α.1 0.55x55.00	=30.25	
α.2 0.50x21.00	=10.50	
α.3 0.70x6.75	=4.73	
α.4 0.55x48.20	=26.51	
α.5 0.50x18.30	=9.15	
α.6 0.60x5.35	=3.21	
α.7 0.60x23.70	=14.22	
α.8 0.55x18.35	=10.10	
α.9 0.70x8.40	=5.88	
α.10 0.60x13.50	=8.10	
α.11 0.70x9.30	=6.51	
α.12 0.55x18.35	=10.10	
α.13 0.60x28.65	=17.19	
α.14 0.60x11.25	=6.75	
α.15 0.55x61.30	=33.72	
α.16 0.60x12.55	=7.53	
α.17 0.60x19.55	=11.73	
α.18 0.70x9.15	=6.40	
α.19 0.55x53.90	=29.65	
α.20 0.60x18.30	=10.98	
ΣΥΝΟΛΟ	=263.21μ²	
κ.1 0.60x3.50	=2.10	
κ.2 0.60x3.50	=2.10	
κ.3 0.60x3.30	=1.98	
κ.5 0.60x2.55	=1.53	
κ.6 0.60x1.55	=0.93	
κ.7 0.60x3.30	=1.98	
ΣΥΝΟΛΟ	=10.62μ²	
ΓΕΝΙΚΟ ΣΥΝΟΛΟ ΑΦΑΙΡΟΥΜΕΝΩΝ Α' ΟΡΟΦΟΥ		273.83μ²

Β' ΟΡΟΦΟΥ

β.1 0.55x57.45	=31.60	
β.2 0.60x21.80	=13.08	
β.3 0.70x6.75	=4.73	
β.4 0.50x18.30	=9.15	
β.5 0.55x48.20	=26.51	
β.6 0.60x30.95	=18.57	
β.7 0.55x18.70	=10.30	
β.8 0.70x8.40	=5.88	
β.9 0.60x12.75	=7.65	
β.10 0.70x9.30	=6.51	
β.11 0.55x18.35	=10.10	
β.12 0.60x31.65	=19.00	
β.13 0.60x11.25	=6.75	
β.14 0.55x61.30	=33.72	
β.15 0.60x9.80	=5.88	
β.16 0.60x20.00	=12.00	
β.17 0.70x9.15	=6.40	
β.18 0.55x53.90	=29.65	
β.19 0.60x18.30	=10.98	
ΣΥΝΟΛΟ	=268.46μ²	
κ.1 0.60x3.50	=2.10	
κ.2 0.60x3.50	=2.10	
κ.3 0.60x3.30	=1.98	
κ.5 0.60x2.55	=1.53	
κ.6 0.60x1.55	=0.93	

ΣΤ' ΟΡΟΦΟΥ

στ.1 0.55x36.95	=20.33	
στ.2 0.60x5.50	=3.30	
στ.3 0.60x19.15	=11.49	
στ.4 0.70x6.75	=4.73	
στ.5 0.60x7.10	=4.26	
στ.6 0.55x18.25	=10.04	
στ.7 0.60x12.75	=7.65	
στ.8 0.50x5.55	=2.78	
στ.9 0.55x40.55	=22.30	
στ.10 0.70x5.55	=3.89	
στ.11 0.60χ19.35	=11.61	
στ.12 0.60x9.85	=5.91	
στ.13 0.60x2.75	=1.65	
στ.14 0.50x7.40	=3.70	
στ.15 0.60χ14.40	=8.64	
στ.16 0.55x18.20	=10.01	
στ.17 0.60x18.30	=10.98	
στ.18 0.60x4.00	=2.40	
στ.19 0.70x3.10	=2.17	
στ.20 0.60x2.40	=1.44	
ΣΥΝΟΛΟ	=149.28μ²	
κ.3 0.60x3.30	=1.98	
κ.5 0.60x2.55	=1.53	
κ.6 0.60x1.55	=0.93	
κ.7 0.60x3.30	=1.98	
ΣΥΝΟΛΟ	=6.47μ²	
ΓΕΝΙΚΟ ΣΥΝΟΛΟ ΑΦΑΙΡΟΥΜΕΝΩΝ ΣΤ' ΟΡΟΦΟΥ		155.75μ²
ΓΕΝΙΚΟ ΣΥΝΟΛΟ ΑΦΑΙΡΟΥΜΕΝΩΝ		1465.05μ²

ΣΥΝΟΛΙΚΗ ΔΟΜΗΣΗ

	ΔΟΜΗΣΗ	ΑΦΑΙΡΟΥΜΕΝΑ	ΗΜΙΥΠΑΙΘΡΙΟΙ	ΣΥΝΟΛΟ
ΙΣ	3295.56μ²	60,82μ²	194.28μ²	3.040,46μ²
Α'	5765.54μ²	273.83μ²	156.38μ²	5.335,33μ²
Β'	6164.40μ²	279.08μ²	171.62μ²	5.713,70μ²
Γ'	6164.40μ²	279.08μ²	171.62μ²	5.713,70μ²
Δ'	6209.02μ²	261.02μ²	175.46μ²	5.772,54μ²
Ε'	3872.66μ²	155.47μ²	86.52μ²	3.630,67μ²
ΣΤ'	3802.46μ²	155.75μ²	86.52μ²	3.560,19μ²
ΣΥΝΟΛΙΚΗ ΔΟΜΗΣΗ				32.766,59μ²

2. ΗΜΙΥΠΑΙΘΡΙΟΙ

1. ΙΣΟΓΕΙΟ

ΗΜ. 43	=	6,50x6,50	=	42,25μ²
ΗΜ. 44	=	6,50x6,50	=	42,25μ²
ΗΜ. 45	=	3,50x3,50	=	12,25μ²
ΗΜ. 46	=	5,00x5,00	=	25,00μ²
ΗΜ. 50	=	5,60x2,00	=	11,20μ²
ΗΜ. 6	=	(5,70+6,60) /2x6,50	=	39,97μ²
ΗΜ.1,ΗΜ.2,ΗΜ.48	=	(6,40+6,40+2,50) x0,60	=	9,18μ²
ΗΜ.11,ΗΜ.49	=	(6,80+2,70) x0,60	=	5,70μ²
ΗΜ.8,ΗΜ.6	=	(4,00+6,80) x0,60	=	6,48μ²
ΣΥΝΟΛΟ				194,28μ²

2. Α' ΟΡΟΦΟΣ

ΗΜ.6,ΗΜ.7,ΗΜ.8	=	(2x6,40+3,80) x0,60	=	9,96μ²
ΗΜ.9,ΗΜ.20	=	(2,80x2) x0,60	=	3,36μ²
ΗΜ.10, ... ΗΜ.19	=	(6,40x10) x0,6	=	38,40μ²
ΗΜ.21, ... ΗΜ.25	=	(6,30x5) x0,60	=	18,90μ²
ΗΜ.26	=	6,80x0,60	=	4,08μ²
ΗΜ.27, ... ΗΜ.31	=	(6,20x5) x0,60	=	18,60μ²
ΗΜ.32, ... ΗΜ.35	=	(6,40x4) x1,70	=	43,52μ²
ΗΜ.36, ... ΗΜ40	=	(3,00+6,40x4) x0,60	=	17,16μ²
ΗΜ. 41	=	6,00x0,40	=	2,40μ²
ΣΥΝΟΛΟ				156,38μ²

2. Β' ΟΡΟΦΟΣ

ΗΜ.1 ..... ΗΜ.8	=	(3,80x2+6,40x6) x0,60	=	27,60μ²
ΗΜ.9,ΗΜ.20	=	(2,80x2) x0,60	=	3,36μ²
ΗΜ.10, ... ΗΜ.19	=	(6,40x10) x0,60	=	38,40μ²
ΗΜ.21, ... ΗΜ.25	=	(6,30x5) x0,60	=	18,90μ²
ΗΜ.26	=	6,80x0,60	=	4,08μ²
ΗΜ.27, ... ΗΜ.31	=	(6,20x5) x0,60	=	18,60μ²
ΗΜ.32, ... ΗΜ.35	=	(6,40x4) x1,70	=	43,52μ²
ΗΜ.36, ... ΗΜ40	=	(3,00+6,40x4) x0,60	=	17,16μ²
ΣΥΝΟΛΟ				171,62μ²

2. Γ' ΟΡΟΦΟΣ

ΗΜ.1 ..... ΗΜ.8	=	(3,80x2+6,40x6) x0,60	=	27,60μ²
ΗΜ.9,ΗΜ.20	=	(2,80x2) x0,60	=	3,36μ²
ΗΜ.10, ... ΗΜ.19	=	(6,40x10) x0,60	=	38,40μ²
ΗΜ.21, ... ΗΜ.25	=	(6,30x5) x0,60	=	18,90μ²
ΗΜ.26	=	6,80x0,60	=	4,08μ²
ΗΜ.27, ... ΗΜ.31	=	(6,20x5) x0,60	=	18,60μ²
ΗΜ.32, ... ΗΜ.35	=	(6,40x4) x1,70	=	43,52μ²
ΗΜ.36, ... ΗΜ40	=	(3,00+6,40x4) x0,60	=	17,16μ²
ΣΥΝΟΛΟ				171,62μ²

2. Δ' ΟΡΟΦΟΣ

ΗΜ.1 ..... ΗΜ.8	=	(3,80x2+6,40x6) x0,60	=	27,60μ²
ΗΜ.9,ΗΜ.20	=	(2,80x2) x0,60	=	3,36μ²
ΗΜ.10, ... ΗΜ.19	=	(6,40x10) x0,6	=	38,40μ²
ΗΜ.21, ... ΗΜ.25	=	(6,30x5) x0,60	=	18,90μ²
ΗΜ.26	=	6,80x0,60	=	4,08μ²
ΗΜ.27, ... ΗΜ.31	=	(6,20x5) x0,60	=	18,60μ²
ΗΜ.32, ... ΗΜ.35	=	(6,40x4) x1,70	=	43,52μ²
ΗΜ.36, ... ΗΜ.40	=	(3,00+6,40x4) x0,60	=	17,16μ²
ΗΜ. 42	=	6,40x0,60	=	3,84μ²
ΣΥΝΟΛΟ				175,46μ²

2. Ε' ΟΡΟΦΟΣ

ΗΜ.1, ... ΗΜ.8	=	(6,40x6+3,80x2) x0,60	=	27,60μ²
ΗΜ.9,ΗΜ.20	=	(2,80x2) x0,60	=	3,36μ²
ΗΜ.10, ... ΗΜ.19	=	(6,40x10) x0,60	=	38,40μ²
ΗΜ.36, ... ΗΜ.40	=	(3,00+6,40x4) x0,60	=	17,16μ²
ΣΥΝΟΛΟ				86,52μ²

2. ΣΤ' ΟΡΟΦΟΣ

ΗΜ.1, ... ΗΜ.8	=	(6,40x6+3,80x2) x0,60	=	27,60μ²
ΗΜ.9,ΗΜ.20	=	(2,80x2) x0,60	=	3,36μ²

Ζ. ΘΕΣΕΙΣ ΣΤΑΘΜΕΥΣΗΣ

ΥΠΟΛΟΓΙΣΜΟΣ ΑΠΑΙΤΟΥΜΕΝΩΝ ΘΕΣΕΩΝ ΣΤΑΘΜΕΥΣΗΣ (Π.Δ. 326/91 Αρθρο 2&Β2 – Π.Δ. 230/93 Αρθρο 4&2)

1. ΓΡΑΦΕΙΑΚΟΙ ΧΩΡΟΙ

ΙΣΟΓΕΙΟ	1.782,42μ²
Α' ΟΡΟΦΟΣ	4.998,70μ²
Β' ΟΡΟΦΟΣ	5.402,43μ²
Γ' ΟΡΟΦΟΣ	5.246,75μ²
Δ' ΟΡΟΦΟΣ	5.051,71μ²
Ε' ΟΡΟΦΟΣ	3.509,49μ²
ΣΤ' ΟΡΟΦΟΣ	3.478,86μ²
ΣΥΝΟΛΟ ΧΡΗΣΗΣ ΓΡΑΦΕΙΑΚΩΝ ΧΩΡΩΝ	29.470,36μ²

29.470,36/50=589.40= 590 Θέσεις

2. ΠΑΙΔΙΚΟΣ ΣΤΑΘΜΟΣ 1Θ/Αίθουσα = **1 Θέση**

3. ΓΥΜΝΑΣΤΗΡΙΟ 1Θ/200μ² 223.16/200 = **1 Θέση**

4. ΑΙΘΟΥΣΑ ΣΥΓΚΕΝΤΡΩΣΕΩΝ - ΒΙΒΛΙΟΘΗΚΗ

ΑΙΘΟΥΣΑ ΣΥΓΚΕΝΤΡΩΣΕΩΝ	495,14μ²
ΒΙΒΛΙΟΘΗΚΗ	180,05μ²
ΣΥΝΟΛΟ ΧΡΗΣΗΣ	675,19μ²

675.19/50=13,49 = 13 Θέσεις

5. ΕΣΤΙΑΤΟΡΙΟ-ΚΥΛΙΚΕΙΟ
1Θ/40μ² 78.40/40 = **2 Θέσεις**

6. ΑΡΧΕΙΑ-ΑΠΟΘΗΚΕΣ-Η/Μ ΧΩΡΟΙ

ΙΣΟΓΕΙΟ	554.51μ²
Α' ΟΡΟΦΟΣ	336.65μ²
Β' ΟΡΟΦΟΣ	311.27μ²
Γ' ΟΡΟΦΟΣ	466.95μ²
Δ' ΟΡΟΦΟΣ	225.69μ²
Ε' ΟΡΟΦΟΣ	121.18μ²
ΣΤ' ΟΡΟΦΟΣ	81.33μ²
ΣΥΝΟΛΟ ΧΡΗΣΗΣ	2.097,58μ²

2.097,58/80=26.21 = 26 Θέσεις

ΣΥΝΟΛΟ ΑΠΑΙΤΟΥΜΕΝΩΝ ΘΕΣΕΩΝ 633 Θέσεις

ΠΡΑΓΜΑΤΟΠΟΙΟΥΜΕΝΕΣ ΘΕΣΕΙΣ ΣΤΑΘΜΕΥΣΗΣ

1. ΣΤΕΓΑΣΜΕΝΕΣ ΘΕΣΕΙΣ ΣΤΑΘΜΕΥΣΗΣ	258 Θέσεις
2. ΥΠΑΙΘΡΙΕΣ ΘΕΣΕΙΣ ΣΤΑΘΜΕΥΣΗΣ	248 Θέσεις
3. ΕΞΑΓΟΡΑ (άδεια 550/23-7-98)	57 Θέσεις
4. ΕΞΑΓΟΡΑ (αναθεώρηση 165/28-7-2006)	19 Θέσεις
5. ΕΞΑΓΟΡΑ (με την παρούσα άδεια)	51 Θέσεις

ΣΥΝΟΛΟ ΠΡΑΓΜΑΤΟΠΟΙΟΥΜΕΝΩΝ ΘΕΣΕΩΝ 633 = 633 Θέσεις

ΔΥΝΑΤΟΤΗΤΑ ΕΞΑΓΟΡΑΣ ΘΕΣΕΩΝ ΣΤΑΘΜΕΥΣΗΣ

ΕΠΙΤΡΕΠΟΜΕΝΕΣ ΘΕΣΕΙΣ 20% Χ 633 = 127
ΠΡΑΓΜΑΤΟΠΟΙΟΥΜΕΝΕΣ ΘΕΣΕΙΣ 57+19+51=127 = 127

ΥΠΟΛΟΓΙΣΜΟΣ ΧΩΡΟΥ ΑΝΑΜΟΝΗΣ ΣΤΕΓΑΣΜΕΝΟΥ ΧΩΡΟΥ ΣΤΑΘΜΕΥΣΗΣ (Π.Δ. 455/76 Αρθρο 13 παρ.5)

ΕΜΒΑΔΟΝ ΣΤΕΓΑΣΜΕΝΟΥ ΧΩΡΟΥ ΣΤΑΘΜΕΥΣΗΣ

ΙΣΟΓΕΙΟ	3.279,97μ²	(ιδέ κάτοψη ισογείου)
ΥΠΟΓΕΙΟ	5.610,10μ²	(ιδέ κάτοψη υπογείου)
ΣΥΝΟΛΟ	8.890,07μ²	

Α. ΑΠΑΙΤΟΥΜΕΝΟΣ ΧΩΡΟΣ ΑΝΑΜΟΝΗΣ
Π.Δ. 455/76 Αρθρο 13 παρ. 5
50+ (8890.07-1500) /200x5=234,75μ²

Β. ΠΡΑΓΜΑΤΟΠΟΙΟΥΜΕΝΟΣ ΧΩΡΟΣ ΑΝΑΜΟΝΗΣ
(17.00x7.20) + (10.00x8.00) +[(7.00+15.00) /2x3.00]=235,40μ²>234,75μ²

ΕΛΕΓΧΟΣ ΚΑΛΥΨΗΣ για υπαίθριες θέσεις στάθμευσης (χωρίς παρέκκλιση)

Π.Δ. 3-8-87 Αρθρο 1 παρ.2β

ΕΜΒΑΔΟΝ ΟΙΚΟΠΕΔΟΥ 15.766,59μ²

ΠΡΑΓΜΑΤΟΠΟΙΟΥΜΕΝΗ ΚΑΛΥΨΗ ΚΤΙΡΙΟΥ
6.887,72/15.776,59=43,70%

ΕΠΙΤΡΕΠΟΜΕΝΗ ΚΑΛΥΨΗ ΚΤΙΡΙΟΥ & ΧΩΡΟΥ ΣΤΑΘΜΕΥΣΗΣ
43,70% + 10% = 53.70%

ΕΠΙΤΡΕΠΟΜΕΝΗ ΚΑΛΥΨΗ	53.70%x15.766,59	8.466,66μ²
ΚΑΛΥΨΗ ΚΤΙΡΙΟΥ		6.887,72μ²
ΥΠΟΛΟΙΠΟ ΚΑΛΥΨΗΣ (για υπαίθριο χώρο στάθμευσης)		1.676,55μ²

ΠΡΑΓΜΑΤΟΠΟΙΟΥΜΕΝΗ ΚΑΛΥΨΗ ΓΙΑ ΧΩΡΟ ΣΤΑΘΜΕΥΣΗΣ (173 ΘΕΣΕΙΣ)
[(2.25x4.30)x173]=1.673,77μ²<1.676,55μ² (ιδέ τοπογραφικό)

ΠΑΡΕΚΚΛΙΣΗΣ ΚΑΛΥΨΗΣ
ΕΛΕΓΧΟΣ ΚΑΛΥΨΗΣ για υπαίθριες θέσεις στάθμευσης

ΕΜΒΑΔΟΝ ΟΙΚΟΠΕΔΟΥ 15.766,59μ²

ΠΡΑΓΜΑΤΟΠΟΙΗΜΕΝΗ ΚΑΛΥΨΗ ΚΤΙΡΙΟΥ
6.887,72/15.776,59=43,70%

ΚΑΛΥΨΗ ΜΕ ΠΑΡΕΚΚΛΙΣΗ 8.30%
43,70% + 8.30% = 52.00%
ΕΠΙΤΡΕΠΟΜΕΝΗ ΚΑΛΥΨΗ ΚΤΙΡΙΟΥ & ΧΩΡΟΥ ΣΤΑΘΜΕΥΣΗΣ
52.00% + 10% = 62.00%

ΕΠΙΤΡΕΠΟΜΕΝΗ ΚΑΛΥΨΗ	62.00%x15.766,59	9.775,28μ²
ΚΑΛΥΨΗ ΚΤΙΡΙΟΥ		6.887,72μ²
ΥΠΟΛΟΙΠΟ ΚΑΛΥΨΗΣ (για υπαίθριο χώρο στάθμευσης)		2.887,56μ²

ΠΡΑΓΜΑΤΟΠΟΙΟΥΜΕΝΗ ΚΑΛΥΨΗ ΓΙΑ ΧΩΡΟ ΣΤΑΘΜΕΥΣΗΣ(293 ΘΕΣΕΙΣ)
[(2.25x4.30)x293]=2.834,77μ²<2.887,56μ² (ιδέ τοπογραφικό)

ΘΕΣΕΙΣ ΠΟΥ ΜΠΟΡΟΥΜΕ ΝΑ ΧΡΗΣΙΜΟΠΟΙΗΣΟΥΜΕ ΑΠΟ ΤΗΝ ΠΑΡΕΚΛΙΣΗ 120

ΜΕ ΤΗΝ ΠΑΡΟΥΣΑ ΑΝΑΘΕΩΡΗΣΗ ΧΡΗΣΙΜΟΠΟΙΗΣΟΥΜΕ ΜΟΝΟ ΤΙΣ 75

ΕΛΕΓΧΟΣ ΠΟΣΟΣΤΟΥ ΠΡΟΣΟΨΗΣ ΓΙΑ ΘΕΣΕΙΣ ΣΤΑΘΜΕΥΣΗΣ

ΕΠΙΤΡΕΠΟΜΕΝΟ 50% ΤΟΥ ΜΗΚΟΥΣ ΤΗΣ ΑΝΤΙΣΤΟΙΧΗΣ ΠΡΟΣΟΨΗΣ
ΠΡΟΣΟΨΗ (ΗΖ)=151,55 μ.μ.
50% x (ΗΖ) =75.77 μ.μ.

ΠΡΑΓΜΑΤΟΠΟΙΟΥΜΕΝΑ Μ.Μ. ΓΙΑ ΧΩΡΟΥΣ ΣΤΑΘΜΕΥΣΗΣ
22.30+29.40+6,00+6,00=63.70μ.μ.< 75.77μ.μ.

ΦΥΤΕΥΣΗ


Π.Δ. 20-9-1995 Άρθρο 6 παρ. 10 (ΦΕΚ 1049/Δ/30-10-1995)



ΟΨΗ ΒΟΡΕΙΟΔΥΤΙΚΗ

ΟΨΗ ΒΟΡΕΙΟΑΝΑΤΟΛΙΚΗ

ΕΝΔΕΙΚΤΙΚΗ ΤΟΜΗ

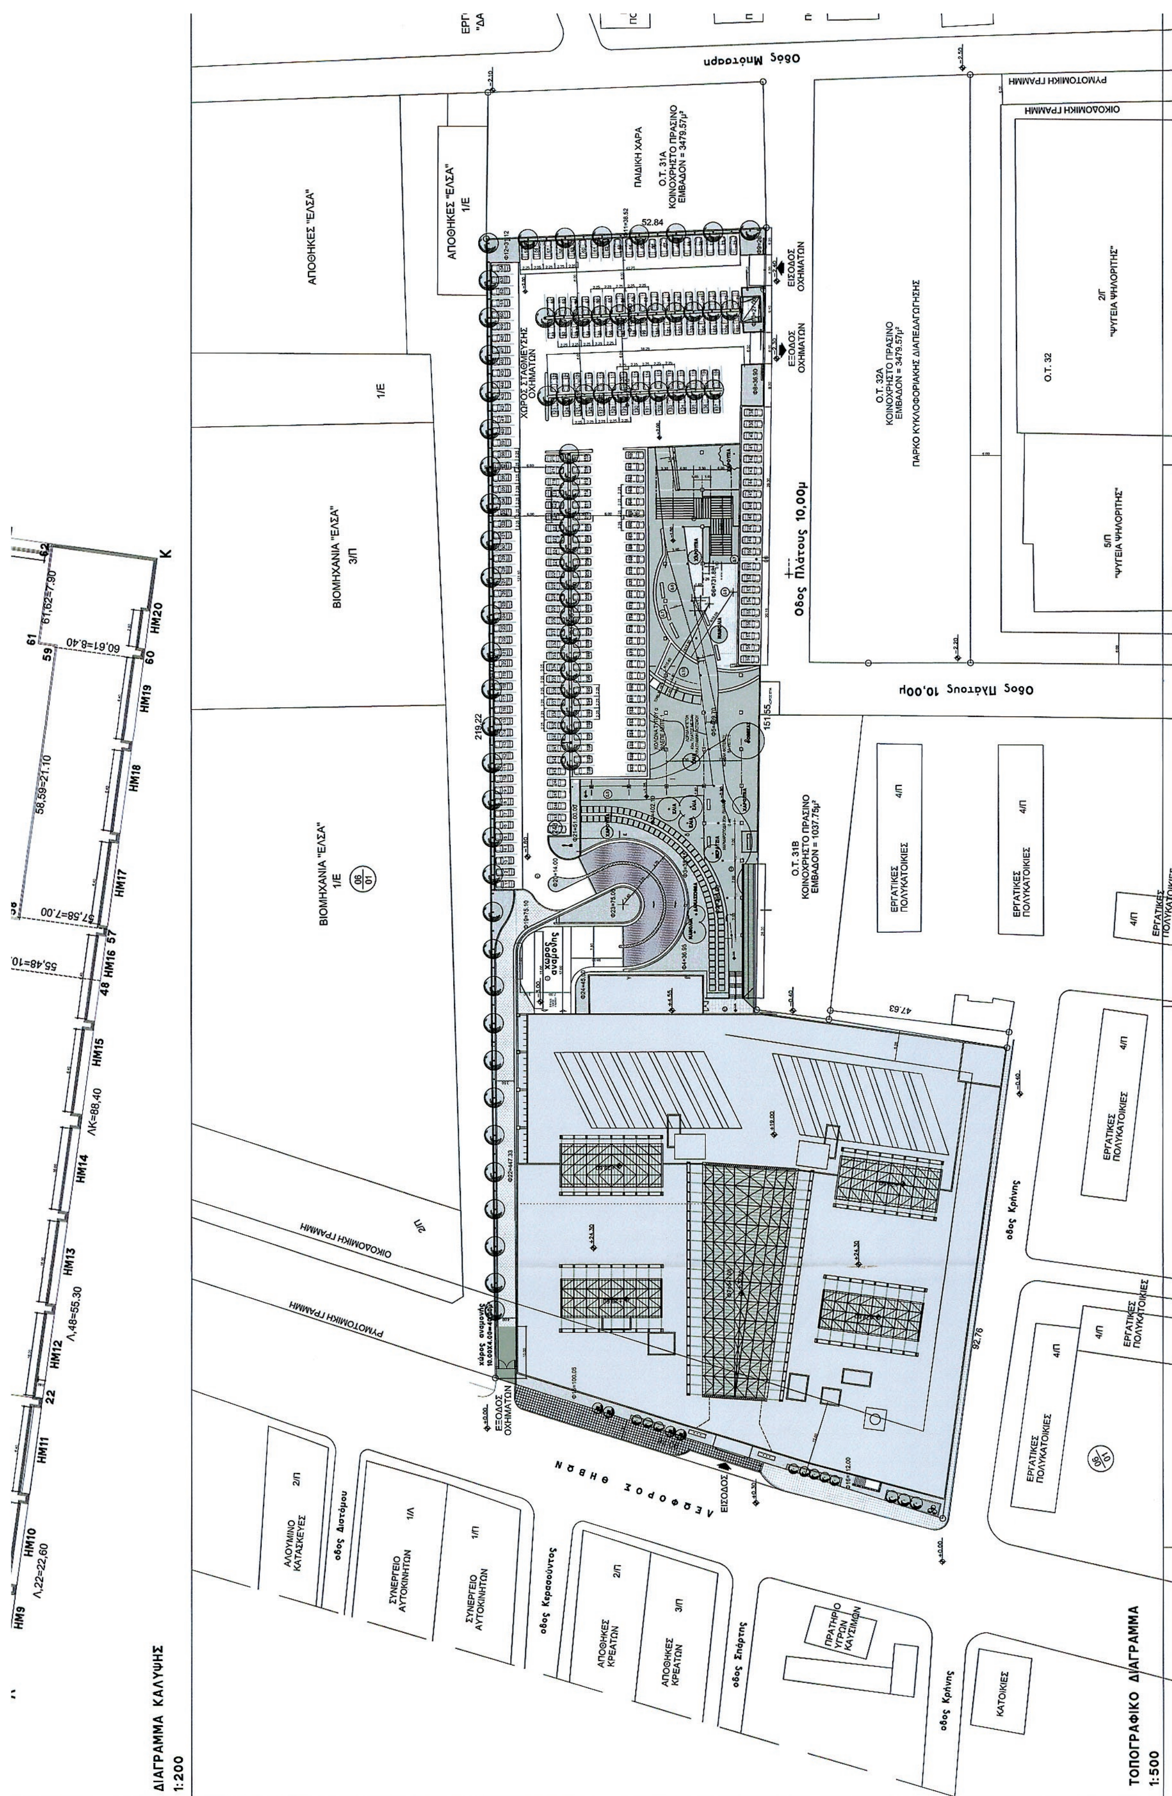
ΔΙΑΓΡΑΜΜΑ ΚΑΛΥΨΗΣ
1:200
ΤΟΠΟΓΡΑΦΙΚΟ ΔΙΑΓΡΑΜΜΑ
1:500
Οδός Μπότσαρη
Οδος Πλάτους 10,00μ
ΛΕΩΦΟΡΟΣ ΘΗΒΩΝ
ΑΠΟΘΗΚΕΣ "ΕΛΣΑ"
ΑΠΟΘΗΚΕΣ "ΕΛΣΑ" 1/Ε
ΒΙΟΜΗΧΑΝΙΑ "ΕΛΣΑ" 3/Π
ΒΙΟΜΗΧΑΝΙΑ "ΕΛΣΑ" 1/Ε
ΠΑΙΔΙΚΗ ΧΑΡΑ
Ο.Τ. 31Α
ΚΟΙΝΟΧΡΗΣΤΟ ΠΡΑΣΙΝΟ
ΕΜΒΑΔΟΝ = 3479,57μ²
Ο.Τ. 32Α
ΚΟΙΝΟΧΡΗΣΤΟ ΠΡΑΣΙΝΟ
ΕΜΒΑΔΟΝ = 3479,57μ²
ΠΑΡΚΟ ΚΥΚΛΟΦΟΡΙΑΚΗΣ ΔΙΑΠΑΙΔΑΓΩΓΗΣΗΣ
Ο.Τ. 31Β
ΚΟΙΝΟΧΡΗΣΤΟ ΠΡΑΣΙΝΟ
ΕΜΒΑΔΟΝ = 1037,75μ²
Ο.Τ. 32
2/Γ "ΨΥΓΕΙΑ ΨΗΛΟΡΙΤΗΣ"
5/Π "ΨΥΓΕΙΑ ΨΗΛΟΡΙΤΗΣ"
ΧΩΡΟΣ ΣΤΑΘΜΕΥΣΗΣ ΟΧΗΜΑΤΩΝ
ΕΙΣΟΔΟΣ ΟΧΗΜΑΤΩΝ
ΕΞΟΔΟΣ ΟΧΗΜΑΤΩΝ
ΕΙΣΟΔΟΣ
ΡΥΜΟΤΟΜΙΚΗ ΓΡΑΜΜΗ
ΟΙΚΟΔΟΜΙΚΗ ΓΡΑΜΜΗ
ΕΡΓΑΤΙΚΕΣ ΠΟΛΥΚΑΤΟΙΚΙΕΣ 4/Π
οδος Κρήνης
οδος Σπάρτης
οδος Κερασούντος
οδος Διστόμου
ΑΛΟΥΜΙΝΙΟ ΚΑΤΑΣΚΕΥΕΣ 2/Π
ΣΥΝΕΡΓΕΙΟ ΑΥΤΟΚΙΝΗΤΩΝ 1/Π
ΑΠΟΘΗΚΕΣ ΚΡΕΑΤΩΝ 2/Π
ΑΠΟΘΗΚΕΣ ΚΡΕΑΤΩΝ 3/Π
ΠΡΑΤΗΡΙΟ ΥΓΡΩΝ ΚΑΥΣΙΜΩΝ
ΚΑΤΟΙΚΙΕΣ

Χώροι ακροατηρίων = 184,13+286,11 = 470,24 = 471,00μ2

E=73,36μ2
E=75,33μ2
E=127,92μ2
E=134,52μ2
E=209,51μ2
E=154,34μ2
E=140,25μ2
E=57,54μ2
E=68,06μ2
E=105,03μ2

ΔΟΜΗΣΗ Α΄ ΟΡΟΦΟΥ

Χώροι ακροατηρίων = 73,36+75,33+127,92+134,32+140,25+209,51+154,34+57,54+68,06+105,36=1146,19=1147μ2

ΕΡΓΟΣΤΑΣΙΟ "ΔΑΡΜΑΓΚ"

5/Π ΕΡΓΑΤΙΚΕΣ ΠΟΛΥΚΑΤΟΙΚΙΕΣ

5/Π ΕΡΓΑΤΙΚΕΣ ΠΟΛΥΚΑΤΟΙΚΙΕΣ

ΟΙΚΙΣΜΟΣ ΑΡΜΕΝΙΚΩΝ ΠΟΛΥΚΑΤΟΙΚΙΩΝ

5/Π ΕΡΓΑΤΙΚΕΣ ΠΟΛΥΚΑΤΟΙΚΙΕΣ

5/Π ΕΡΓΑΤΙΚΕΣ ΠΟΛΥΚΑΤΟΙΚΙΕΣ

Α΄ ΟΡΟΦΟΣ

ΔΟΜΗΣΗ			
ΠΕΡΙΓΡΑΜΜΑ (24,Β,Η,Η',Θ',Θ,Ι,Κ,Λ,35,34,33,31,30,Ω,Ψ,Χ,Φ,25,28,29,26,27,24)			
24,Β,Ζ,25,24	= 37,25Χ66,60	=	2480,85μ²
26,27,28,29,26	= 22,90Χ1,40	=	32,06μ²
Ζ,Η,Χ,Φ,Ζ	= 29,50Χ6,80	=	200,60μ²
Χ,Η',Θ',Ψ,Χ	= (5,60+2,60) /2Χ22,30	=	91,43μ²
Θ,Ι,Ω,Ψ,Θ	= 29,50Χ7,00	=	206,50μ²
Ι,Κ,Λ,Τ,Ι	= (83,45+88,40) /2Χ37,90	=	3256,56μ²
-Τ,30,31,32,Τ	= 4,50Χ0,50	=	-2,25μ²
-32,33,34,35,32	= 3,20Χ0,50	=	-1,60μ²
- Α1	= 15,40Χ7,55	=	-116,27μ²
- Α2	= 15,40Χ7,55	=	-116,27μ²
- Α3	= 15,55Χ6,85- (2Χ0,90Χ0,20)	=	-106,16μ²
- Α4	= 15,55Χ7,20- (4Χ0,90Χ0,20)	=	-111,24μ²
- S1	= 2,20Χ3,60	=	-7,92μ²
- S2	= 2,20Χ3,60	=	-7,92μ²
- S3	= 2,50Χ3,40	=	-8,50μ²
- S4	= 5,15Χ2,50	=	-12,78μ²
- S5	= 5,25Χ2,20	=	-11,55μ²
ΣΥΝΟΛΟ			5.765,54μ²
− ΗΜΙΥΠΑΙΘΡΙΟΙ			156,38μ²
− ΑΦΑΙΡΟΥΜΕΝΑ Μ²(ΧΩΡΟΙ ΚΥΚΛΟΦΟΡΙΑΣ>ΑΠΑΙΤΟΥΜΕΝΩΝ)			273,83μ²
ΓΕΝΙΚΟ ΣΥΝΟΛΟ ΔΟΜΗΣΗΣ Α΄ ΟΡΟΦΟΥ			5.335,33μ²

ΗΜΙΥΠΑΙΘΡΙΟΙ			
ΗΜ.6,ΗΜ.7,ΗΜ.8	= (2x6,40+3,80) x0,60	=	9,96μ²
ΗΜ.9,ΗΜ.20	= (2,80x2) x0,60	=	3,36μ²
ΗΜ.10, ... ΗΜ.19	= (6,40x10) x0,6	=	38,40μ²
ΗΜ.21, ... ΗΜ.25	= (6,30x5) x0,60	=	18,90μ²
ΗΜ.26	= 6,80x0,60	=	4,08μ²
ΗΜ.27, ... ΗΜ.31	= (6,20x5) x0,60	=	18,60μ²
ΗΜ.32, ... ΗΜ.35	= (6,40x4) x1,70	=	43,52μ²
ΗΜ.36, ... ΗΜ40	= (3,00+6,40x4) x0,60	=	17,16μ²
ΗΜ. 41	= 6,00x0,40	=	2,40μ²
ΣΥΝΟΛΟ			156,38μ²

ΑΦΑΙΡΟΥΜΕΝΑ Μ²(ΧΩΡΟΙ ΚΥΚΛΟΦΟΡΙΑΣ>ΑΠΑΙΤΟΥΜΕΝΩΝ)		
α.1 0.55x55.00	=30.25	
α.2 0.50x21.00	=10.50	
α.3 0.70x6.75	=4.73	
α.4 0.55x48.20	=26.51	
α.5 0.50x18.30	=9.15	
α.6 0.60x5.35	=3.21	
α.7 0.60x23.70	=14.22	
α.8 0.55x18.35	=10.10	
α.9 0.70x8.40	=5.88	
α.10 0.60x13.50	=8.10	
α.11 0.70x9.30	=6.51	
α.12 0.55x18.35	=10.10	
α.13 0.60x28.65	=17.19	
α.14 0.60x11.25	=6.75	
α.15 0.55x61.30	=33.72	
α.16 0.60x12.55	=7.53	
α.17 0.60x19.55	=11.73	
α.18 0.70x9.15	=6.40	
α.19 0.55x53.90	=29.65	
α.20 0.60x18.30	=10.98	
ΣΥΝΟΛΟ	=263.21μ²	
κ.1 0.60x3.50	=2.10	
κ.2 0.60x3.50	=2.10	
κ.3 0.60x3.30	=1.98	
κ.5 0.60x2.55	=1.53	
κ.6 0.60x1.55	=0.93	
κ.7 0.60x3.30	=1.98	
ΣΥΝΟΛΟ	=10.62μ²	
ΓΕΝΙΚΟ ΣΥΝΟΛΟ ΑΦΑΙΡΟΥΜΕΝΩΝ Α΄ ΟΡΟΦΟΥ		273.83μ²

ΔΟΜΗΣΗ Β΄ ΟΡΟΦΟΥ
1:500

Β΄ ΟΡΟΦΟΣ

ΔΟΜΗΣΗ			
ΠΕΡΙΓΡΑΜΜΑ (Α,Β,Ζ,Η,Η',Θ',Θ,Ι,Κ,Λ,Μ,Ν,Ν',Ν'',Ο'',Ο',Ξ,Ο,Α)			
Α,Β,Ζ,Π,Α	= (69,60+81,20) /2Χ37,25	=	2812,37μ²
Ζ,Η,Χ,Φ,Ζ	= 29,50Χ6,80	=	200,60μ²
Χ,Η',Θ',Ψ,Χ	= (5,60+2,60) /2Χ22,30	=	91,43μ²
Θ,Ι,Ω,Ψ,Θ	= 29,50Χ7,00	=	206,50μ²
Ι,Κ,Λ,Τ,Ι	= (83,45+88,40) /2Χ37,90	=	3256,56μ²
Π,Ρ,Σ,Τ,Π	= 12,60Χ (7,70+6,50) /2	=	89,46μ²
Μ,Ν,Ξ,Ο,Μ	= 17,50Χ0,25	=	4,37μ²
Ν',Ν'',Ο',Ο'',Ν'	= 10,50Χ0,25	=	2,62μ²
- Α1	= 15,40Χ7,55	=	-116,27μ²
- Α2	= 15,40Χ7,55	=	-116,27μ²
- Α3	= 15,55Χ6,85- (2Χ0,90Χ0,20)	=	-106,16μ²
- Α4	= 15,55Χ7,20- (4Χ0,90Χ0,20)	=	-111,24μ²
- S1	= 2,20Χ3,60	=	-7,92μ²
- S2	= 2,20Χ3,60	=	-7,92μ²
- S3	= 2,50Χ3,40	=	-8,50μ²
- S4	= 5,15Χ2,50	=	-12,87μ²
- S5	= 5,25Χ2,20	=	-11,55μ²
ΣΥΝΟΛΟ			6.164,40μ²
− ΗΜΙΥΠΑΙΘΡΙΟΙ			171,62μ²
− ΑΦΑΙΡΟΥΜΕΝΑ Μ²(ΧΩΡΟΙ ΚΥΚΛΟΦΟΡΙΑΣ>ΑΠΑΙΤΟΥΜΕΝΩΝ)			279,08μ²
ΓΕΝΙΚΟ ΣΥΝΟΛΟ ΔΟΜΗΣΗΣ Β΄ ΟΡΟΦΟΥ			5.713,70μ²

ΗΜΙΥΠΑΙΘΡΙΟΙ			
ΗΜ.1 ..... ΗΜ.8	= (3,80x2+6,40x6) x0,60	=	27,60μ²
ΗΜ.9,ΗΜ.20	= (2,80x2) x0,60	=	3,36μ²
ΗΜ.10, ... ΗΜ.19	= (6,40x10) x0,60	=	38,40μ²
ΗΜ.21, ... ΗΜ.25	= (6,30x5) x0,60	=	18,90μ²
ΗΜ.26	= 6,80x0,60	=	4,08μ²
ΗΜ.27, ... ΗΜ.31	= (6,20x5) x0,60	=	18,60μ²
ΗΜ.32, ... ΗΜ.35	= (6,40x4) x1,70	=	43,52μ²
ΗΜ.36, ... ΗΜ40	= (3,00+6,40x4) x0,60	=	17,16μ²
ΣΥΝΟΛΟ			171,62μ²

ΑΦΑΙΡΟΥΜΕΝΑ Μ²(ΧΩΡΟΙ ΚΥΚΛΟΦΟΡΙΑΣ>ΑΠΑΙΤΟΥΜΕΝΩΝ)		
β.1 0.55x57.45	=31.60	
β.2 0.60x21.80	=13.08	
β.3 0.70x6.75	=4.73	
β.4 0.50x18.30	=9.15	
β.5 0.55x48.20	=26.51	
β.6 0.60x30.95	=18.57	
β.7 0.55x18.70	=10.30	
β.8 0.70x8.40	=5.88	
β.9 0.60x12.75	=7.65	
β.10 0.70x9.30	=6.51	
β.11 0.55x18.35	=10.10	
β.12 0.60x31.65	=19.00	
β.13 0.60x11.25	=6.75	
β.14 0.55x61.30	=33.72	
β.15 0.60x9.80	=5.88	
β.16 0.60x20.00	=12.00	
β.17 0.70x9.15	=6.40	
β.18 0.55x53.90	=29.65	
β.19 0.60x18.30	=10.98	
ΣΥΝΟΛΟ	=268.46μ²	
κ.1 0.60x3.50	=2.10	
κ.2 0.60x3.50	=2.10	
κ.3 0.60x3.30	=1.98	
κ.5 0.60x2.55	=1.53	
κ.6 0.60x1.55	=0.93	
κ.7 0.60x3.30	=1.98	
ΣΥΝΟΛΟ	=10.62μ²	
ΓΕΝΙΚΟ ΣΥΝΟΛΟ ΑΦΑΙΡΟΥΜΕΝΩΝ Β΄ ΟΡΟΦΟΥ		279.08μ²

Χώροι ακροατηρίων = 85,84μ2

ΔΟΜΗΣΗ Ε΄ ΟΡΟΦΟΥ
1:500

ΔΟΜΗΣΗ ΣΤ΄ ΟΡΟΦΟΥ
1:500

ΓΕΝΙΚΟ ΣΥΝΟΛΟ ΑΦΑΙΡΟΥΜΕΝΩΝ Δ΄ ΟΡΟΦΟΥ	261.02μ²

Ε΄ ΟΡΟΦΟΣ

ΔΟΜΗΣΗ			
ΠΕΡΙΓΡΑΜΜΑ (Α,38,39,40,41,42,44,45,46,46'43,Ρ,Σ,49,49',52,53,54,50,51,55,56,58,59,61,62, Κ,Λ,Μ,Ν,Ν'Ν'',Ο'',Ο',Ξ,Ο,Α)			
Α,36,37,Π,Α	= (36,90+48,30) /2Χ37,25	=	1586,85μ²
36,38,39,40,36	= 9,50Χ3,80	=	36,10μ²
41,42,43,37,41	= 10,00Χ3,80	=	38,00μ²
44,45,46,46',44	= 6,00Χ5,80	=	34,80μ²
Τ,47,48,Λ,Τ	= (50,30+55,30) /2Χ37,90	=	2001,12μ²
47,49,50,51,47	= 10,00Χ3,90	=	39.00
49',52,53,54,49'	= 5,90Χ6,00	=	35,40μ²
55,56,57,48,55	= 10,30Χ4,00	=	41,20μ²
58,59,60,57,58	= 21,10Χ7,00	=	147,70μ²
60,61,62,Κ,60	= 8,40Χ7,90	=	66,36μ²
Π,Ρ,Σ,Τ,Π	= 12,60Χ (7,50+6,50) /2	=	89,46μ²
Μ,Ν,Ξ,Ο,Μ	= 17,50Χ0,25	=	4,37μ²
Ν',Ν'',Ο',Ο'',Ν'	= 10,50Χ0,25	=	2,62μ²
- Α3	= 15,55Χ6,85- (2Χ0,90Χ0,20)	=	-106,16μ²
- Α4	= 15,55Χ7,20- (4Χ0,90Χ0,20)	=	-111,24μ²
- S3	= 2,50Χ3,40	=	-8,50μ²
- S4	= 5,15Χ2,50	=	-12,87μ²
- S5	= 5,25Χ2,20	=	-11,55μ²
- ΗΜΙΥΠΑΙΘΡΙΟΙ ΣΤ ΟΡΟΦΟΥ	= βλέπε ανάλυση Η/Μ	=	-86,52μ²
ΣΥΝΟΛΟ			3872,66μ²
− ΗΜΙΥΠΑΙΘΡΙΟΙ			86,52μ²
− ΑΦΑΙΡΟΥΜΕΝΑ Μ²(ΧΩΡΟΙ ΚΥΚΛΟΦΟΡΙΑΣ>ΑΠΑΙΤΟΥΜΕΝΩΝ)			155,47μ²
ΓΕΝΙΚΟ ΣΥΝΟΛΟ ΔΟΜΗΣΗΣ Ε΄ ΟΡΟΦΟΥ			3.630,67μ²

ΗΜΙΥΠΑΙΘΡΙΟΙ			
ΗΜ.1, ... ΗΜ.8	= (6,40x6+3,80x2) x0,60	=	27,60μ²
ΗΜ.9,ΗΜ.20	= (2,80x2) x0,60	=	3,36μ²
ΗΜ.10, ... ΗΜ.19	= (6,40x10) x0,60	=	38,40μ²
ΗΜ.36, ... ΗΜ.40	= (3,00+6,40x4) x0,60	=	17,16μ²
ΣΥΝΟΛΟ			86,52μ²

ΑΦΑΙΡΟΥΜΕΝΑ Μ²(ΧΩΡΟΙ ΚΥΚΛΟΦΟΡΙΑΣ>ΑΠΑΙΤΟΥΜΕΝΩΝ)		
ε.1 0.55x41.75	=22.96	
ε.2 0.60x20.00	=12.00	
ε.3 0.70x6.75	=4.73	
ε.4 0.60x7.10	=4.26	
ε.5 0.55x18.25	=10.04	
ε.6 0.60x12.75	=7.65	
ε.7 0.50x5.55	=3.89	
ε.8 0.55x40.25	=22.14	
ε.9 0.70x5.55	=3.89	
ε.10 0.60x19.35	=11.25	
ε.11 0.60x12.55	=7.53	
ε.12 0.50x7.40	=3.70	
ε.13 0.60x14.40	=8.64	
ε.14 0.55x18.25	=10.04	
ε.15 0.60x18.30	=10.98	
ε.16 0.60x4.00	=2.40	
ε.17 0.70x3.10	=2.17	
ε.18 0.60x2.40	=1.44	
ΣΥΝΟΛΟ	=149.00μ²	
κ.3 0.60x3.30	=1.98	
κ.5 0.60x2.55	=1.53	
κ.6 0.60x1.55	=0.93	
κ.7 0.60x3.30	=1.98	
ΣΥΝΟΛΟ	=6.47μ²	
ΓΕΝΙΚΟ ΣΥΝΟΛΟ ΑΦΑΙΡΟΥΜΕΝΩΝ Ε΄ ΟΡΟΦΟΥ		155.47μ²

ΣΤ΄ ΟΡΟΦΟΣ

ΔΟΜΗΣΗ			
ΠΕΡΙΓΡΑΜΜΑ (Α,38,39,40,41,42,43,Ρ,Σ,49,50,51,55,56,58,59,61,62,Κ,Λ,Μ,Ν',Ν'',Ο'',Ο',Ξ,Ο,Α')			
Α,36,37,Π,Α	= (36,90+48,30) /2Χ37,25	=	1586,85μ²
36,38,39,40,36	= 9,50Χ3,80	=	36,10μ²
41,42,43,37,41	= 10,00Χ3,80	=	38,00μ²
Τ,47,48,Λ,Τ	= (50,30+55,30) /2Χ37,90	=	2001,12μ²
47,49,50,51,47	= 10,00Χ3,90	=	39.00
55,56,57,48,55	= 10,30Χ4,00	=	41,20μ²
58,59,60,57,58	= 21,10Χ7,00	=	147,70μ²
60,61,62,Κ,60	= 8,40Χ7,90	=	66,36μ²
Π,Ρ,Σ,Τ,Π	= 12,60Χ (7,50+6,50) /2	=	89,46μ²
Μ,Ν,Ξ,Ο,Μ	= 17,50Χ0,25	=	4,37μ²
Ν',Ν'',Ο',Ο'',Ν'	= 10,50Χ0,25	=	2,62μ²
- Α3	= 15,55Χ6,85- (2Χ0,90Χ0,20)	=	-106,16μ²
- Α4	= 15,55Χ7,20- (4Χ0,90Χ0,20)	=	-111,24μ²
- S3	= 2,50Χ3,40	=	-8,50μ²
- S4	= 5,15Χ2,50	=	-12,87μ²
- S5	= 5,25Χ2,20	=	-11,55μ²
- ΗΜΙΥΠΑΙΘΡΙΟΙ ΣΤ ΟΡΟΦΟΥ	= βλέπε ανάλυση Η/Μ	=	-86,52μ²
ΣΥΝΟΛΟ			3802,46μ²
− ΗΜΙΥΠΑΙΘΡΙΟΙ			86,52μ²
− ΑΦΑΙΡΟΥΜΕΝΑ Μ²(ΧΩΡΟΙ ΚΥΚΛΟΦΟΡΙΑΣ>ΑΠΑΙΤΟΥΜΕΝΩΝ)			155,75μ²
ΓΕΝΙΚΟ ΣΥΝΟΛΟ ΔΟΜΗΣΗΣ ΣΤ΄ ΟΡΟΦΟΥ			3.560,19μ²

ΗΜΙΥΠΑΙΘΡΙΟΙ			
ΗΜ.1, ... ΗΜ.8	= (6,40x6+3,80x2) x0,60	=	27,60μ²
ΗΜ.9,ΗΜ.20	= (2,80x2) x0,60	=	3,36μ²
ΗΜ.10, ... ΗΜ.19	= (6,40x10) x0,60	=	38,40μ²
ΗΜ.36, ... ΗΜ.40	= (3,00+6,40x4) x0,60	=	17,16μ²
ΣΥΝΟΛΟ			86,52μ²

ΑΦΑΙΡΟΥΜΕΝΑ Μ²(ΧΩΡΟΙ ΚΥΚΛΟΦΟΡΙΑΣ>ΑΠΑΙΤΟΥΜΕΝΩΝ)		
στ.1 0.55x36.95	=20.33	
στ.2 0.60x5.50	=3.30	
στ.3 0.60x19.15	=11.49	
στ.4 0.70x6.75	=4.73	
στ.5 0.60x7.10	=4.26	
στ.6 0.55x18.25	=10.04	
στ.7 0.60x12.75	=7.65	
στ.8 0.50x5.55	=2.78	
στ.9 0.55x40.55	=22.30	
στ.10 0.70x5.55	=3.89	
στ.11 0.60x19.35	=11.61	
στ.12 0.60x9.85	=5.91	
στ.13 0.60x2.75	=1.65	
στ.14 0.50x7.40	=3.70	
στ.15 0.60x14.40	=8.64	
στ.16 0.55x18.20	=10.01	
στ.17 0.60x18.30	=10.98	
στ.18 0.60x4.00	=2.40	
στ.19 0.70x3.10	=2.17	
στ.20 0.60x2.40	=1.44	
ΣΥΝΟΛΟ	=149.28μ²	
κ.3 0.60x3.30	=1.98	
κ.5 0.60x2.55	=1.53	
κ.6 0.60x1.55	=0.93	
κ.7 0.60x3.30	=1.98	
ΣΥΝΟΛΟ	=6.47μ²	
ΓΕΝΙΚΟ ΣΥΝΟΛΟ ΑΦΑΙΡΟΥΜΕΝΩΝ ΣΤ΄ ΟΡΟΦΟΥ		155.75μ²

Α,1,2,3,Α
3,4,5,Π,3
7,8,Ζ,5,7
9,10,11,12,9
Γ,Δ,Ε,Ζ,Γ
Ζ,Η,Χ,Φ,Ζ
Η,Θ,Ψ,Χ,Η
Θ,Ι,Ω,Ψ,Θ
Ι,13,14,15,Ι
15,16,17,18
21,16,19,20,21
Τ,21,22,Λ,Τ
Τ,23,Ν,Μ,Τ
Ο,Π,6,Ξ,Ο
1,63,64,65,1
Β,68,67,66,Β
- S1
- S2
- S3
- ΗΜΙΥΠΑΙΘΡΙΟΙ ΙΣΟΓΕΙΟΥ
ΣΥΝΟΛΟ
2. Α ΟΡΟΦΟΣ
ΠΕΡΙΓΡΑΜΜΑ (24,Β,Η,Η',Θ',Θ,Ι,Κ,Λ,35,3
24,Β,Ζ,25,24
26,27,28,29,26
Ζ,Η,Χ,Φ,Ζ
Χ,Η',Θ',Ψ,Χ
Θ,Ι,Ω,Ψ,Θ
Ι,Κ,Λ,Τ,Ι
- Α1
- Α2
- Α3
- Α4
- S1
- S2
- S3
- S4
- S5
- ΗΜΙΥΠΑΙΘΡΙΟΙ Α ΟΡΟΦ
ΣΥΝΟΛΟ
3. Β ΟΡΟΦΟΣ
ΠΕΡΙΓΡΑΜΜΑ (Α,Β,Ζ,Η,Η',Θ',Θ,Ι,Κ,Λ,Μ,Ν,
Α,Β,Ζ,Π,Α
Ζ,Η,Χ,Φ,Ζ
Χ,Η',Θ',Ψ,Χ
Θ,Ι,Ω,Ψ,Θ
Ι,Κ,Λ,Τ,Ι
Π,Ρ,Σ,Τ,Π
Μ,Ν,Ξ,Ο,Μ
Ν',Ν'',Ο',Ο'',Ν'
- Α1
- Α2
- Α3
- Α4
- S1
- S2
- S3
- S4
- S5
- ΗΜΙΥΠΑΙΘΡΙΟΙ Β ΟΡΟΦ
ΣΥΝΟΛΟ
4. Γ ΟΡΟΦΟΣ
ΠΕΡΙΓΡΑΜΜΑ (Α,Β,Ζ,Η,Η',Θ',Θ,Ι,Κ,Λ,Μ,Ν,
Α,Β,Ζ,Π,Α
Ζ,Η,Χ,Φ,Ζ
Χ,Η',Θ',Ψ,Χ
Θ,Ι,Ω,Ψ,Θ
Ι,Κ,Λ,Τ,Ι
Π,Ρ,Σ,Τ,Π
Μ,Ν,Ξ,Ο,Μ
Ν',Ν'',Ο',Ο'',Ν'
- Α1
- Α2
- Α3
- Α4
- S1
- S2
- S3
- S4
- S5
- ΗΜΙΥΠΑΙΘΡΙΟΙ Γ ΟΡΟΦ
ΣΥΝΟΛΟ
5. Δ ΟΡΟΦΟΣ
ΠΕΡΙΓΡΑΜΜΑ (Α,Β,Ζ,Η,Θ,Ι,Κ,Λ,Μ,Ν,Ν',Ν''
Α,Β,Ζ,Π,Α
Ζ,Η,Χ,Φ,Ζ
Η,Θ,Ψ,Χ,Η
Θ,Ι,Ω,Ψ,Θ
Ι,Κ,Λ,Τ,Ι
Π,Ρ,Σ,Τ,Π
Μ,Ν,Ξ,Ο,Μ
Ν',Ν'',Ο'',Ο',Ν'
- Α1
- Α2
- Α3
- Α4
- S1
- S2
- S3
- S4
- S5
- ΗΜΙΥΠΑΙΘΡΙΟΙ Δ ΟΡΟΦ
ΣΥΝΟΛΟ

	= (3,80+10,50) /2X21,70	= 155,15μ²
	= (17,80+22,45) /2X15,35	= 308,92μ²
	= 58,50X8,00	= 468,00μ²
	= 9,40X4,40	= 41,36μ²
	= 8,00X22,50	= 180,00μ²
	= 29,50X6,80	= 200,60μ²
	= (6,60+2,60) /2X29,40	= 135,24μ²
	= 29,50X7,00	= 206,50μ²
	= 7,30X7,80	= 56,94μ²
	= 15,30X7,60	= 116,28μ²
	= 50,90X11,40	= 580,26μ²
	= (17,65+22,60) /2X38,00	= 764,75μ²
	= 0,25X4,20	= 1,05μ²
	= 0,25X3,60	= 0,90μ²
	= 26,50x2,10	= 55,65μ²
	= 23,00x2.10	= 48.30μ²
	= 2,20X3,60	= -7,92μ²
	= 2,20X3,60	= -7,92μ²
	= 2.50X3.40	= -8.50μ²
...ΙΣΟΓΕΙΟΥ	= βλέπε ανάλυση Η/Μ	= -194,28μ²
		3.101,28μ²

...ΟΣ

...Κ,Λ,35,34,33,31,30,Ω,Ψ,Χ,Φ,25,28,29,26,27,24)

	= 37,25X66,60	= 2480,85μ²
	= 22,90X1,40	= 32,06μ²
	= 29,50X6,80	= 200,60μ²
	= (5,60+2,60) /2X22,30	= 91,43μ²
	= 29,50X7,00	= 206,50μ²
	= (83.45+88.40) /2X37.90	= 3256,56μ²
	= 15,40X7.55	= -116.27μ²
	= 15,40X7.55	= -116.27μ²
	= 15,55X6.85- (2X0.90X0.20)	= -106.16μ²
	= 15,55X7.20- (4X0.90X0.20)	= -111.24μ²
	= 2,20X3,60	= -7,92μ²
	= 2,20X3,60	= -7,92μ²
	= 2.50X3.40	= -8.50μ²
	= 5.15X2.50	= -12.78μ²
	= 5.25X2.20	= -11.55μ²
...Α ΟΡΟΦΟΥ	= βλέπε ανάλυση Η/Μ	= -156.38μ²
		5609.16μ²

...ΟΣ

...,Κ,Λ,Μ,Ν,Ν',Ν'',Ο'',Ο',Ξ,Ο,Α)

	= (69,60+81,20) /2X37,25	= 2812,37μ²
	= 29.50X6.80	= 200.60μ²
	= (5,60+2,60) /2X22.30	= 91,43μ²
	= 29.50X7.00	= 206,50μ²
	= (83.45+88.40) /2X37.90	= 3256,56μ²
	= 12,60X (7.70+6,50) /2	= 89,46μ²
	= 17,50X0.25	= 4,37μ²
	= 10.50X0.25	= 2.62μ²
	= 15,40X7.55	= -116.27μ²
	= 15,40X7.55	= -116.27μ²
	= 15,55X6.85- (2X0.90X0.20)	= -106.16μ²
	= 15,55X7.20- (4X0.90X0.20)	= -111.24μ²
	= 2,20X3,60	= -7,92μ²
	= 2,20X3,60	= -7,92μ²
	= 2.50X3.40	= -8.50μ²
	= 5.15X2.50	= -12.87μ²
	= 5.25X2.20	= -11.55μ²
...Β ΟΡΟΦΟΥ	= βλέπε ανάλυση Η/Μ	= -171.62μ²
		5993.68μ²

...Σ

...,Κ,Λ,Μ,Ν,Ν',Ν'',Ο'',Ο'Ξ,Ο,Α)

	= (69,60+81,20) /2X37,25	= 2812,37μ²
	= 29.50X6.80	= 200.60μ²
	= (5,60+2,60) /2X22.30	= 91,43μ²
	= 29,50X7,00	= 206,50μ²
	= (83.45+88.40) /2X37.90	= 3256,56μ²
	= 12,60X (7.70+6,50) /2	= 89,46μ²
	= 17,50X0.25	= 4,37μ²
	= 10.50X0.25	= 2.62μ²
	= 15,40X7.55	= -116.27μ²
	= 15,40X7.55	= -116.27μ²
	= 15,55X6.85- (2X0.90X0.20)	= -106.16μ²
	= 15,55X7.20- (4X0.90X0.20)	= -111.24μ²
	= 2,20X3,60	= -7,92μ²
	= 2,20X3,60	= -7,92μ²
	= 2.50X3.40	= -8.50μ²
	= 5.15X2.50	= -12.87μ²
	= 5.25X2.20	= -11.55μ²
...Γ ΟΡΟΦΟΥ	= βλέπε ανάλυση Η/Μ	= -171.62μ²
		5993.68μ²

...ΟΣ

...Μ,Ν,Ν',Ν'',Ο'',Ο',Ξ,Ο,Α)–(Ρ,Φ,Χ,Ψ,Ω,Σ,Ρ)

	= (69,80+81,20) /2X37,25	= 2812,37μ²
	= 22,90X1,40	= 200,60μ²
	= (6,60+2,60) /2X29,40	= 135,24μ²
	= 29,50X7,00	= 206,50μ²
	= (83,45+88,40) /2X37,90	= 3256,56μ²
	= 12,60X (7,70+6,50) /2	= 89,46μ²
	= 17,50X0,25	= 4,37μ²
	= 10.50X0.25	= 2.62μ²
	= 15,40X7.55	= -116.27μ²
	= 15,40X7.55	= -116.27μ²
	= 15,55X6.85- (2X0.90X0.20)	= -106.16μ²
	= 15,55X7.20- (4X0.90X0.20)	= -111.24μ²
	= 2,20X3,60	= -7,92μ²
	= 2,20X3,60	= -7,92μ²
	= 2,50X3.40	= -8.50μ²
	= 5.15X2.50	= -12.87μ²
	= 5,25X2.20	= -11.55μ²
...Δ ΟΡΟΦΟΥ	= βλέπε ανάλυση Η/Μ	= -175.46μ²
		6209.02μ²

κ.1 0.60x3.50	=2.10	
κ.2 0.60x3.50	=2.10	
κ.3 0.60x3.30	=1.98	
κ.5 0.60x2.55	=1.53	
κ.6 0.60x1.55	=0.93	
κ.7 0.60x3.30	=1.98	
ΣΥΝΟΛΟ	**=10.62μ²**	
ΓΕΝΙΚΟ ΣΥΝΟΛΟ ΑΦΑΙΡΟΥΜΕΝΩΝ Β' ΟΡΟΦΟΥ		**279.08μ²**
Γ' ΟΡΟΦΟΥ		
γ.1 0.55x55.70	=30.64	
γ.2 0.60x5.50	=3.30	
γ.3 0.60x19.00	=11.40	
γ.4 0.70x6.55	=4.59	
γ.5 0.50x18.30	=9.15	
γ.6 0.55x48.80	=26.84	
γ.7 0.60x30.95	=18.57	
γ.8 0.55x18.55	=10.20	
γ.9 0.70x8.40	=5.88	
γ.10 0.60x12.75	=7.65	
γ.11 0.70χ9.30	=6.51	
γ.12 0.55x18.35	=10.10	
γ.13 0.60x28.10	=16.86	
γ.14 0.60x11.15	=6.69	
γ.15 0.55χ61.30	=33.72	
γ.16 0.60x12.60	=7.56	
γ.17 0.60x20.00	=12.00	
γ.18 0.70x9.15	=6.40	
γ.19 0.55x53.90	=29.65	
γ.20 0.60x18.30	=10.98	
ΣΥΝΟΛΟ	**=268.66μ²**	
κ.1 0.60x3.50	=2.10	
κ.2 0.60x3.50	=2.10	
κ.3 0.60x3.30	=1.98	
κ.5 0.60x2.55	=1.53	
κ.6 0.60x1.55	=0.93	
κ.7 0.60x3.30	=1.98	
ΣΥΝΟΛΟ	**=10.62μ²**	
ΓΕΝΙΚΟ ΣΥΝΟΛΟ ΑΦΑΙΡΟΥΜΕΝΩΝ Γ' ΟΡΟΦΟΥ		**279.08μ²**
Δ' ΟΡΟΦΟΥ		
δ.1 0.55x21.40	=11.77	
δ.2 0.60x7.30	=4.38	
δ.3 0.60x38.20	=22.92	
δ.4 0.50x18.30	=9.15	
δ.5 0.60x20.00	=12.00	
δ.6 0.70x6.75	=4.73	
δ.7 0.60x7.10	=4.26	
δ.8 0.55x18.55	=10.20	
δ.9 0.60x7.40	=4.44	
δ.10 0.70x8.30	=5.81	
δ.11 0.70χ8.90	=6.23	
δ.12 0.60x8.40	=5.04	
δ.13 0.55x36.75	=20.21	
δ.14 0.70x5.55	=3.89	
δ.15 0.60χ19.80	=11.88	
δ.16 0.60x12.90	=7.74	
δ.17 0.50x57.55	=28.78	
δ.18 0.60x18.30	=10.98	
δ.19 0.60x15.00	=9.00	
δ.20 0.60x12.05	=7.23	
δ.21 0.60x7.30	=4.38	
δ.22 0.40x12.40	=4.96	
δ.23 0.60x7.40	=4.44	
δ.24 0.60x5.45	=3.28	
δ.25 0.60x6.20	=3.72	
δ.26 0.60x4.95	=2.97	
δ.27 0.60x2.10	=1.26	
δ.28 0.60x26.60	=15.96	
δ.29 0.60x10.50	=6.30	
δ.30 0.60x4.15	=2.49	
ΣΥΝΟΛΟ	**=250.40μ²**	
κ.1 0.60x3.50	=2.10	
κ.2 0.60x3.50	=2.10	
κ.3 0.60x3.30	=1.98	
κ.5 0.60x2.55	=1.53	
κ.6 0.60x1.55	=0.93	
κ.7 0.60x3.30	=1.98	
ΣΥΝΟΛΟ	**=10.62μ²**	
ΓΕΝΙΚΟ ΣΥΝΟΛΟ ΑΦΑΙΡΟΥΜΕΝΩΝ Δ' ΟΡΟΦΟΥ		**261.02μ²**
Ε' ΟΡΟΦΟΥ		
ε.1 0.55x41.75	=22.96	
ε.2 0.60x20.00	=12.00	
ε.3 0.70x6.75	=4.73	
ε.4 0.60x7.10	=4.26	
ε.5 0.55x18.25	=10.04	
ε.6 0.60x12.75	=7.65	
ε.7 0.50x5.55	=3.89	
ε.8 0.55x40.25	=22.14	
ε.9 0.70x5.55	=3.89	
ε.10 0.60x19.35	=11.25	
ε.11 0.60χ12.55	=7.53	
ε.12 0.50x7.40	=3.70	
ε.13 0.60x14.40	=8.64	
ε.14 0.55x18.25	=10.04	
ε.15 0.60χ18.30	=10.98	
ε.16 0.60x4.00	=2.40	
ε.17 0.70x3.10	=2.17	
ε.18 0.60x2.40	=1.44	
ΣΥΝΟΛΟ	**=149.00μ²**	
κ.3 0.60x3.30	=1.98	
κ.5 0.60x2.55	=1.53	
κ.6 0.60x1.55	=0.93	
κ.7 0.60x3.30	=1.98	
ΣΥΝΟΛΟ	**=6.47μ²**	
ΓΕΝΙΚΟ ΣΥΝΟΛΟ ΑΦΑΙΡΟΥΜΕΝΩΝ Ε' ΟΡΟΦΟΥ		**155.47μ²**

2. ΣΤ' ΟΡΟΦΟΣ				
ΗΜ.1, ... ΗΜ.8	=	(6,40x6+3,80x2) x0,60	=	27,60μ²
ΗΜ.9,ΗΜ.20	=	(2,80x2) x0,60	=	3,36μ²
ΗΜ.10, ... ΗΜ.19	=	(6,40x10) x0,60	=	38,40μ²
ΗΜ.36, ... ΗΜ.40	=	(3,00+6,40x4) x0,60	=	17,16μ²
ΣΥΝΟΛΟ				**86,52μ²**
ΓΕΝΙΚΟ ΣΥΝΟΛΟ		**1042,40μ²<20%X32.766,59μ²=6553,31μ²**		

ΣΥΝΟΠΤΙΚΑ ΤΑ ΠΡΑΓΜΑΤΟΠΟΙΗΜΕΝΑ ΣΤΟΙΧΕΙΑ ΔΟΜΗΣΗΣ	
1. ΚΑΛΥΨΗ	**6.887,72μ²**
2. ΔΟΜΗΣΗ	**32.766,59μ²**
3. ΕΞΩΣΤΕΣ ΚΑΙ ΗΜΙΥΠΑΙΘΡΙΟΙ 3.1. ΗΜΙΥΠΑΙΘΡΙΟΙ	**1.042,40μ²**
4. ΚΑΤ' ΟΓΚΟΝ ΕΚΜΕΤΑΛΕΥΣΗ	**ΩΣ ΕΧΕΙ**
2. ΥΨΟΣ	**ΩΣ ΕΧΕΙ**

ΠΡΑΓΜΑΤΟΠΟΙΟΥΜΕΝΑ Μ.Μ. ΓΙΑ ΧΩΡΟΥΣ ΣΤΑΘΜΕΥΣΗΣ
22.30+29.40+6,00+6,00=63.70μ.μ.< 75.77μ.μ.

ΦΥΤΕΥΣΗ

Π.Δ. 20–9–1995 Αρθρο 6 παρ. 10 (ΦΕΚ 1049/Δ/30-10-1995)

ΑΠΑΙΤΟΥΜΕΝΑ : 15.766.59μ²x20%=3.153,31μ²

ΠΡΑΓΜΑΤΟΠΟΙΟΥΜΕΝΑ :

Φ1 = (34.45X11.40) + (7.50X2.50) /2=392.73+9.37	= 402.10
Φ2 = (4.20X4.25) + (25.70X10.40) + (2.75X4.90) =17.85+267.28+13.47	= 298.60
Φ3 = αβγ	= 35.15
Φ4 = αδε	= 36.95
Φ5 = 22.00X21.35	= 469.70
Φ6 = (42.50+43.10) /2X17.10	= 731.88
Φ7 = (45.68X16.57) /2+ (46.68X10.82) /2-[(41.40X1.20) + (7.70X2.25) + (8.50X2.25) + (5.00X1.20)]	= 547.08
Φ8 = 4.50X8.20	= 36.90
Φ9 = 5.20X5.02	= 26.15
Φ10= -	= 27.00
Φ11= 42.80X0.90	= 38.52
Φ12= 6.33X4.91	= 31.12
Φ13= 40.00X0.50	= 20.00
Φ14= 44.20X0.50	= 22.10
Φ15= 45.47X2.20	= 100.05
Φ16= 50.90X2.20	= 112.00
Φ17= 73.00X0.50	= 36.50
Φ18= 121.50X1.00	= 121.50
Φ19= -	= 75.10
Φ20= -	= 14.00
Φ21= -	= 51.00
Φ22= (5.00+4.30) /2X96.20	= 447.33
Φ23= -	= 75.00
Φ24= -	= 45.00
ΣΥΝΟΛΟ ΠΡΑΓΜΑΤΟΠΟΙΟΥΜΕΝΩΝ	3800.73μ²>3153.31μ²

ΑΡΙΘΜΟΣ ΔΕΝΔΡΩΝ

1 ΔΕΝΔΡΟ/200μ² ΟΙΚΟΠΕΔΟΥ

Εοικοπέδου= 15.766.59/200=79 ΔΕΝΔΡΑ

ΑΠΑΙΤΟΥΜΕΝΑ ΔΕΝΔΡΑ=79 ΔΕΝΔΡΑ

ΠΡΑΓΜΑΤΟΠΟΙΟΥΜΕΝΑ ΔΕΝΔΡΑ=80 ΔΕΝΔΡΑ >79 ΔΕΝΔΡΑ

ΕΝΔΕΙΚΤΙΚΗ ΤΟΜΗ

ΜΕ ΤΗΝ ΠΑΡΟΥΣΑ ΑΔΕΙΑ

1. ΑΛΛΑΓΗ ΧΡΗΣΗΣ ΧΩΡΩΝ ΓΡΑΦΕΙΩΝ ΣΕ ΧΩΡΟΥΣ ΣΥΝΑΘΡΟΙΣΗΣ ΚΟΙΝΟΥ (αιθουσες δικαστηρίων) ως ακολούθως

ΣΤΑΘΜΗ	ΓΡΑΦΕΙΑΚΟΙ ΧΩΡΟΙ	ΑΙΘΟΥΣΕΣ ΔΙΚΑΣΤΗΡΙΩΝ
ΙΣΟΓΕΙΟ	1567,42	471
Α' ΟΡΟΦΟΣ	3851,70	1147
Β' ΟΡΟΦΟΣ	5402,43	-
Γ' ΟΡΟΦΟΣ	5070,75	176
Δ' ΟΡΟΦΟΣ	4965,71	86
Ε' ΟΡΟΦΟΣ	3509,49	-
ΣΤ' ΟΡΟΦΟΣ	3478,86	-
ΣΥΝΟΛΟ	27846,36	1880μ2

ΘΕΣΕΙΣ ΣΤΑΘΜΕΥΣΗΣ	
1. ΓΡΑΦΕΙΑΚΟΙ ΧΩΡΟΙ : 27846,36 / 50	= 557 θέσεις
2. ΑΙΘΟΥΣΕΣ ΔΙΚΑΣΤΗΡΙΩΝ (χώροι συνάθροισης) 1880 / 30	= 63 θέσεις
3. ΓΥΜΝΑΣΤΗΡΙΟ	1 θέση *
4. ΑΙΘΟΥΣΑ ΣΥΓΚΕΝΤΡΩΣΕΩΝ - ΒΙΒΛΙΟΘΗΚΗ	13 θέσεις *
5. ΕΣΤΙΑΤΟΡΙΟ-ΚΥΛΙΚΕΙΟ	2 θέσεις *
6. ΑΡΧΕΙΑ - ΑΠΟΘΗΚΕΣ - Η/Μ ΧΩΡΟΙ	26 θέσεις *
ΣΥΝΟΛΟ ΑΠΑΙΤΟΥΜΕΝΩΝ ΘΕΣΕΩΝ	662 θέσεις
ΠΡΑΓΜΑΤΟΠΟΙΟΥΜΕΝΕΣ ΘΕΣΕΙΣ ΣΤΑΘΜΕΥΣΗΣ	633 θέσεις *

* άδεια 550/23–7–98
με τις αναθεωρήσεις της 165/26–7–2006 & 140/18–01–2010

2. ΠΡΟΣΘΗΚΗ 3 ΜΕΤΑΛΛΙΚΩΝ ΚΛΙΜΑΚΩΝ ΚΙΝΔΥΝΟΥ ΑΠΟ ΙΣΟΓΕΙΟ ΣΕ Α' ΟΡΟΦΟ

ΕΜΒΑΔΟΝ ΟΙΚΟΠΕΔΟΥ: 15.766,59 μ2

ΕΠΙΤΡΕΠΟΜΕΝΑ ΜΕΓΕΘΗ ΒΑΣΕΙ ΟΡΩΝ ΔΟΜΗΣΗΣ

ΚΑΛΥΨΗ 40% = 15.766,59μ2 X 0,40 =6.306,64μ2
Π.Δ.20-09-95 (ΦΕΚ 1049Δ'/30-10-95 αρθρο 6 παρ.5)

ΣΥΝΤΕΛΕΣΤΗΣ ΔΟΜΗΣΗΣ 0,80 X 15.766,59μ2 = 12.613,27μ2

ΠΡΑΓΜΑΤΟΠΟΙΗΜΕΝΑ ΜΕΓΕΘΗ

ΚΑΛΥΨΗ : 6.887,72μ2 > 6.306,64μ2 ΕΠΙΤΡΕΠΟΜΕΝΗ

ΣΥΝΤΕΛΕΣΤΗΣ ΔΟΜΗΣΗΣ : 32.766,59μ2 > 12.613,27μ2 ΕΠΙΤΡΕΠΟΜΕΝΟΣ

ΟΙ ΤΡΕΙΣ ΠΡΟΣΘΕΤΕΣ ΜΕΤΑΛΛΙΚΕΣ ΚΛΙΜΑΚΕΣ ΚΙΝΔΥΝΟΥ ΑΠΟ ΙΣΟΓΕΙΟ ΣΕ Α' ΟΡΟΦΟ ΔΕΝ ΠΡΟΣΜΕΤΡΩΝΤΑΙ, ΚΑΘ' ΟΣΟΝ ΕΧΕΙ ΕΞΑΝΤΛΗΘΕΙ ΤΟ ΜΕΓΙΣΤΟ ΠΟΣΟΣΤΟ ΚΑΛΥΨΗΣ ΚΑΙ ΔΟΜΗΣΗΣ ΤΟΥ ΟΙΚΟΠΕΔΟΥ (ΝΟΚ άρθρο 11 παρ.ζ)

ΘΕΜΙΣ ΚΑΤΑΣΚΕΥΑΣΤΙΚΗ ΑΕ
Λ. Μεσογείων 96 115 27 Αθήνα Τηλ.: 210 77 28 200 Fax: 210 77 28 189

ΚΥΡΙΟΣ ΕΡΓΟΥ: ΥΠΟΥΡΓΕΙΟ ΔΙΚΑΙΟΣΥΝΗΣ - ΤΑ.Χ.ΔΙ.Κ.
ΑΝΑΘΕΣΗ ΕΡΓΟΥ: Απόφαση Υπουργού Δικαιοσύνης 80635οικ/24-9-2013 (ΦΕΚ 2491 Β'/ 4-10-2013)

ΕΡΓΟ:"ΕΓΚΡΙΣΗ ΕΡΓΑΣΙΩΝ ΜΕΤΑΤΡΟΠΗΣ ΚΤΙΡΙΟΥ ΓΡΑΦΕΙΩΝ ΔΗΜΟΣΙΑΣ ΔΙΟΙΚΗΣΗΣ (ΚΤΙΡΙΟ ΠΡΩΗΝ ΚΑΠΝΟΒΙΟΜΗΧΑΝΙΑΣ "ΚΕΡΑΝΗΣ Α.Ε.") ΣΕ ΚΤΙΡΙΟ ΠΟΥ ΘΑ ΣΤΕΓΑΣΕΙ ΓΡΑΦΕΙΑ ΚΑΙ ΧΩΡΟΥΣ ΑΚΡΟΑΤΗΡΙΩΝ ΔΙΚΑΣΤΗΡΙΩΝ, ΛΟΙΠΩΝ ΥΠΗΡΕΣΙΩΝ ΚΑΙ ΑΝΕΞΑΡΤΗΤΩΝ ΑΡΧΩΝ

Συνάδει την υπ' αριθμ. 62597/13 ΚΥΑ.
12/12/13
Ευφροσύνη Τσαρίνογλου
Πολιτικός Μηχανικός

ΤΜΗΜΑ ΜΕΛΕΤΩΝ "ΘΕΜΙΣ ΚΑΤΑΣΚΕΥΑΣΤΙΚΗ Α.Ε."

ΠΡΟΪΣΤΑΜΕΝΗ ΤΜΗΜΑΤΟΣ:	ΑΛΕΚΑ ΚΑΡΑΚΙΖΗ	αρχ. μηχανικός
ΕΠΟΠΤΕΙΑ ΜΕΛΕΤΗΣ:	ΒΑΣΩ ΤΣΟΠΕΛΑ	αρχ. μηχανικός
ΑΡΧΙΤΕΚΤΟΝΙΚΗ ΜΕΛΕΤΗ:	ΒΑΣΩ ΤΣΟΠΕΛΑ ΕΥΑ ΤΑΒΛΑ ΚΑΤΙΑ ΔΡΑΠΑΝΙΩΤΟΥ ΣΟΦΙΑ ΠΑΝΑΓΟΥ	αρχ. μηχανικός αρχ. μηχανικός αρχ. μηχανικός αρχ. μηχανικός
ΣΤΑΤΙΚΗ ΜΕΛΕΤΗ:	ΓΙΑΝΝΗΣ ΤΖΩΡΤΖΗΣ	πολ. μηχανικός
Η/Μ ΜΕΛΕΤΗ:	ΓΡΗΓΟΡΗΣ ΑΓΓΕΛΕΤΟΣ	μηχ.μηχανικός. ΤΕ
ΣΧΕΔΙΑΣΗ:	ΧΡΥΣΟΥΛΑ ΚΑΚΛΑΜΑΝΟΥ ΣΤΕΦΑΝΟΣ ΞΕΝΟΣ	πτυχιούχος τ.ε.

ΤΙΤΛΟΣ ΣΧΕΔΙΟΥ

ΔΙΑΓΡΑΜΜΑ ΚΑΛΥΨΗΣ

ΤΜΗΜΑ:

ΗΜΕΡΟΜΗΝΙΑ: ΣΕΠΤΕΜΒΡΙΟΣ 2013 — ΚΛΙΜΑΚΑ

Ο ΣΥΝΤΑΞΑΣ	ΕΛΕΓΧΘΗΚΕ	ΕΓΚΡΙΘΗΚΕ	ΘΕΩΡΗΘΗΚΕ
ΒΑΣΙΛΙΚΗ ΤΣΟΠΕΛΑ ΑΡΧΙΤΕΚΤΩΝ ΜΗΧΑΝΙΚΟΣ ΕΥΑΝΘΙΑ Ν. ΤΑΒΛΑ Δρ. ΑΡΧΙΤΕΚΤΩΝ ΜΗΧΑΝΙΚΟΣ	ΒΑΣΙΛΙΚΗ ΤΣΟΠΕΛΑ ΑΡΧΙΤΕΚΤΩΝ ΜΗΧΑΝΙΚΟΣ	ΑΛΕΚΑ ΚΑΡΑΚΙΖΗ ΑΡΧΙΤΕΚΤΩΝ-ΜΗΧΑΝΙΚΟΣ ΠΡΟΪΣΤΑΜΕΝΗ ΤΜΗΜΑΤΟΣ ΜΕΛΕΤΩΝ	ΑΓΓΕΛΙΚΗ ΚΩΣΤΕΛΕΝΟΥ ΑΡΧΙΤΕΚΤΩΝ ΠΡΟΪΣΤΑΜΕΝΗ ΤΕΧΝΙΚΗΣ ΔΙΕΥΘΥΝΣΗΣ

ΑΝΑΘ.	ΗΜΕΡΟΜΗΝΙΑ	ΠΕΡΙΓΡΑΦΗ ΑΝΑΘΕΩΡΗΣΗΣ
00	ΣΕΠΤΕΜΒΡΙΟΣ 2013	ΠΡΩΤΗ ΥΠΟΒΟΛΗ

ΑΡΙΘΜΟΣ ΣΧΕΔΙΟΥ: 04.212 (ΕΡΓΟ) E.F (ΜΕΛΕΤΗ) A.K.K.A (ΣΧΕΔΙΟ) (ΚΤΙΡΙΟ) (ΣΤΑΘΜΗ) 0.0 (ΑΝΑΘ.) A.001

ΕΘΝΙΚΟ ΤΥΠΟΓΡΑΦΕΙΟ

ΕΦΗΜΕΡΙΣ ΤΗΣ ΚΥΒΕΡΝΗΣΕΩΣ

ΤΙΜΗ ΠΩΛΗΣΗΣ ΦΥΛΛΩΝ ΤΗΣ ΕΦΗΜΕΡΙΔΑΣ ΤΗΣ ΚΥΒΕΡΝΗΣΕΩΣ

Σε έντυπη μορφή:

- Για τα Φ.Ε.Κ. από 1 έως 16 σελίδες σε 1 € προσαυξανόμενη κατά 0,20 € για κάθε επιπλέον οκτασέλιδο ή μέρος αυτού.
- Για τα φωτοαντίγραφα Φ.Ε.Κ. σε 0,15 € ανά σελίδα.

Σε μορφή DVD/CD:

Τεύχος	Ετήσια έκδοση	Τριμηνιαία έκδοση	Μηνιαία έκδοση
Α΄	150 €	40 €	15 €
Β΄	300 €	80 €	30 €
Γ΄	50 €	-	-
Υ.Ο.Δ.Δ.	50 €	-	-
Δ΄	110 €	30 €	-

Τεύχος	Ετήσια έκδοση	Τριμηνιαία έκδοση	Μηνιαία έκδοση
Α.Α.Π.	110 €	30 €	-
Ε.Β.Ι.	100 €	-	-
Α.Ε.Δ.	5 €	-	-
Δ.Δ.Σ.	200 €	-	20 €
Α.Ε.-Ε.Π.Ε.	-	-	100 €

- Η τιμή πώλησης μεμονωμένων Φ.Ε.Κ. σε μορφή cd-rom από εκείνα που διατίθενται σε ψηφιακή μορφή και μέχρι 100 σελίδες, σε 5 € προσαυξανόμενη κατά 1 € ανά 50 σελίδες.

ΕΤΗΣΙΕΣ ΣΥΝΔΡΟΜΕΣ Φ.Ε.Κ.

Τεύχος	Έντυπη μορφή
Α΄	225 €
Β΄	320 €
Γ΄	65 €
Υ.Ο.Δ.Δ.	65 €

Τεύχος	Έντυπη μορφή
Δ΄	160 €
Α.Α.Π.	160 €
Ε.Β.Ι.	65 €
Α.Ε.Δ.	10 €

Τεύχος	Έντυπη μορφή
Α.Ε.-Ε.Π.Ε.	2.250 €
Δ.Δ.Σ.	225 €
Α.Σ.Ε.Π.	70 €
Ο.Π.Κ.	-

- Το τεύχος Α.Σ.Ε.Π. (έντυπη μορφή) θα αποστέλλεται σε συνδρομητές ταχυδρομικά, με την επιβάρυνση των 70 €, ποσό το οποίο αφορά τα ταχυδρομικά έξοδα.

- Η καταβολή γίνεται σε όλες τις Δημόσιες Οικονομικές Υπηρεσίες (Δ.Ο.Υ.). Το πρωτότυπο διπλότυπο (έγγραφο αριθμ. πρωτ. 9067/28.2.2005 2η Υπηρεσία Επιτρόπου Ελεγκτικού Συνεδρίου) με φροντίδα των ενδιαφερομένων, πρέπει να αποστέλλεται ή να κατατίθεται στο Εθνικό Τυπογραφείο (Καποδιστρίου 34, Τ.Κ. 104 32 Αθήνα).
- Σημειώνεται ότι φωτοαντίγραφα διπλοτύπων, ταχυδρομικές Επιταγές για την εξόφληση της συνδρομής, δεν γίνονται δεκτά και θα επιστρέφονται.
- Οι οργανισμοί τοπικής αυτοδιοίκησης, τα νομικά πρόσωπα δημοσίου δικαίου, τα μέλη της Ένωσης Ιδιοκτητών Ημερησίου Τύπου Αθηνών και Επαρχίας, οι τηλεοπτικοί και ραδιοφωνικοί σταθμοί, η Ε.Σ.Η.Ε.Α, τα τριτοβάθμια συνδικαλιστικά όργανα και οι τριτοβάθμιες επαγγελματικές ενώσεις δικαιούνται έκπτωσης πενήντα τοις εκατό (50%) επί της ετήσιας συνδρομής.
- Το ποσό υπέρ Τ.Α.Π.Ε.Τ. (5% επί του ποσού συνδρομής), καταβάλλεται ολόκληρο (Κ.Α.Ε. 3512) και υπολογίζεται πριν την έκπτωση.
- Στην Ταχυδρομική συνδρομή του τεύχους Α.Σ.Ε.Π. δεν γίνεται έκπτωση.

Πληροφορίες για δημοσιεύματα που καταχωρίζονται στα Φ.Ε.Κ. στο τηλ.: 210 5279000.
Φωτοαντίγραφα παλαιών Φ.Ε.Κ.: τηλ.: 210 8220885.

Τα φύλλα όλων των τευχών της Εφημερίδας της Κυβερνήσεως διατίθενται δωρεάν σε ηλεκτρονική μορφή από την ιστοσελίδα του Εθνικού Τυπογραφείου (www.et.gr)

Ηλεκτρονική Διεύθυνση: http://www.et.gr - e-mail: webmaster.et@et.gr

ΟΙ ΥΠΗΡΕΣΙΕΣ ΕΞΥΠΗΡΕΤΗΣΗΣ ΠΟΛΙΤΩΝ ΛΕΙΤΟΥΡΓΟΥΝ ΚΑΘΗΜΕΡΙΝΑ ΑΠΟ 08:00 ΜΕΧΡΙ 13:30



ΑΠΟ ΤΟ ΕΘΝΙΚΟ ΤΥΠΟΓΡΑΦΕΙΟ
ΚΑΠΟΔΙΣΤΡΙΟΥ 34 * ΑΘΗΝΑ 104 32 * ΤΗΛ. 210 52 79 000 * FAX 210 52 21 004